



Burmistrz Obornik
ul. Marszałka Józefa Piłsudskiego 76
64 – 600 Oborniki

PLP.6722.4.2023

Oborniki, dnia 12 grudnia 2023r.

OBWIESZCZENIE
BURMISTRZA OBORNIK

Na podstawie art. 17 pkt 1 ustawy z dnia 27 marca 2003 r. o planowaniu i zagospodarowaniu przestrzennym /Dz. U. z 2023r. poz. 977 ze zm./ oraz art. 39, art. 46 ust.1 pkt 1 i art. 54 ustawy z dnia 3 października 2008 r. o udostępnianiu informacji o środowisku i jego ochronie, udziale społeczeństwa w ochronie środowiska oraz o ocenach oddziaływania na środowisko /Dz. U. z 2023 poz. 1094 ze zm./

z a w i a d a m i a m

o podjęciu uchwały nr LXXIII/892/23 Rady Miejskiej w Obornikach z dnia 29 listopada 2023 r. w sprawie przystąpienia do sporządzenia miejscowego planu zagospodarowania przestrzennego dla terenu położonego w rejonie ulic: Komunalnej i Mostowej w miejscowości Oborniki, gmina Oborniki oraz o przystąpieniu do sporządzenia strategicznej oceny oddziaływania na środowisko i opracowania prognozy oddziaływania na środowisko dla ww. miejscowego planu zagospodarowania przestrzennego.

Zgodnie z art. 8g ust.1 ww. ustawy o planowaniu i zagospodarowaniu przestrzennym interesariusze mogą składać wnioski do projektu planu miejscowego na piśmie utrwalonym w postaci papierowej lub elektronicznej, w tym za pomocą środków komunikacji elektronicznej, w szczególności poczty elektronicznej oraz za pośrednictwem platformy usług administracji publicznej [ePUAP](https://ePUAP.gov.pl), na formularzu w postaci papierowej lub w formie dokumentu elektronicznego. Wzór formularza został określony rozporządzeniem Ministra Rozwoju i Technologii z dnia 13 listopada 2023 r. w sprawie wzoru formularza pisma dotyczącego aktu planowania przestrzennego (Dz. U. poz. 2509).

Formularz jest zamieszczony również w Biuletynie Informacji Publicznej www.bip.oborniki.pl w zakładce Planowanie Przestrzenne, w zakładce formularze i wnioski – Planowanie Przestrzenne oraz udostępniony w Wydziale Planowania Przestrzennego Urzędu Miejskiego w Obornikach, ul. Marsz. J. Piłsudskiego 76 (II piętro, pokój 225).

Zgodnie z art. 8g ust.2 ww. ustawy o planowaniu i zagospodarowaniu przestrzennym składający wniosek podaje swoje imię i nazwisko albo nazwę oraz adres zamieszkania albo siedziby oraz adres poczty elektronicznej, o ile taki posiada, a także wskazuje, czy jest właścicielem lub użytkownikiem wieczystym nieruchomości objętej wnioskiem lub uwaga, oraz może podać dodatkowe dane do kontaktu takie jak adres do korespondencji lub numer telefonu.

Na podstawie art. 17 pkt 1 ustawy o planowaniu i zagospodarowaniu przestrzennym wnioski do projektu planu miejscowego można składać w terminie **do dnia 13 stycznia 2024 r.**

➤ Forma elektroniczna obejmuje:

- wysłanie formularza mailem na adres: um@oborniki.pl,
- wysłanie formularza poprzez platformę ePUAP na adres /5k44l5frti/skrytka (opatrzone podpisem potwierdzonym profilem zaufanym)

➤ Forma papierowa obejmuje:

- złożenie formularza w Biurze Obsługi Interesanta Przestrzennego Urzędu Miejskiego w Obornikach, ul. Marsz. J. Piłsudskiego 76,



[Handwritten signature]

- wysłanie formularza drogą pocztową na adres: Urząd Miejski w Obornikach, ul. Marsz. J. Piłsudskiego 76, 64-600 Oborniki.

Załącznik graficzny do wyżej wymienionej uchwały, szczegółowo określający granice miejscowego planu znajduje się przy obwieszczeniu na tablicy ogłoszeń Urzędu Miejskiego w Obornikach oraz na stronie internetowej Biuletynu Informacji Publicznej www.bip.oborniki.pl w zakładce Planowanie Przestrzenne - Obwieszczenia Burmistrza Obornik oraz w aktualnościach na stronie internetowej urzędu www.oborniki.pl. Z niezbędną dokumentacją sprawy można zapoznać się w siedzibie Urzędu Miejskiego w Obornikach, ul. Marsz. J. Piłsudskiego 76 w Wydziale Planowania Przestrzennego (II piętro, pokój 225 tel. 61 6559136/139) w dniach od poniedziałku do czwartku w godzinach pracy urzędu.

Zgodnie z art. 54 ust.2 i 3 ustawy z dnia 3 października 2008 r. o udostępnianiu informacji o środowisku i jego ochronie, udziale społeczeństwa w ochronie środowiska oraz o ocenach oddziaływania na środowisko/Dz. U. z 2023 poz. 1094 ze zm./zapewnia się możliwość udziału społeczeństwa w przeprowadzeniu strategicznej oceny oddziaływania na środowisko, do wnoszenia wniosków w ramach strategicznej oceny oddziaływania na środowisko stosuje się przepisy ww. ustawy o planowaniu i zagospodarowaniu przestrzennym.

Wnioski wykraczające poza wskazany zakres oraz granice obszaru objętego opracowaniem miejscowego planu nie będą przedmiotem rozpatrzenia.

Organem właściwym do rozpatrzenia wniosków jest Burmistrz Obornik.

Administratorem danych osobowych, które zostaną nam przez Pana/Panią przekazane jest Burmistrz Obornik z siedzibą w miejscowości Oborniki, ul. Marsz. J. Piłsudskiego 7, 64-600 Oborniki. Wszelkie informacje dotyczące przetwarzania danych osobowych w tym klauzula informacyjna „RODO” oraz ograniczenia dotyczące danych osobowych, o których mowa w art. 8a i 8b ustawy o planowaniu i zagospodarowaniu przestrzennym dostępne są na stronach Urzędu Miejskiego w Obornikach www.oborniki.pl w zakładce RODO i Biuletynie Informacji Publicznej www.bip.oborniki.pl w zakładce RODO.

Na tablicy ogłoszeń:

– wywieszono w dniu 18.12.23
– zdjęto w dniu 15.01.24

INSPEKTOR

Mirosława Dziurkiewicz

Z up. BURMISTRZA

Piotr Woszczyk
Z-ca Burmistrza






Oborniki - System Informacji Przestrzennej
Zagospodarowanie przestrzenne
skala 1 : 2000

OBORNIKI, gmina Oborniki

**ZAŁĄCZNIK
DO UCHWAŁY NR LXXIII/892/23
RADY MIEJSKIEJ W OBORNIKACH
z dnia 29 listopada 2023 r.**

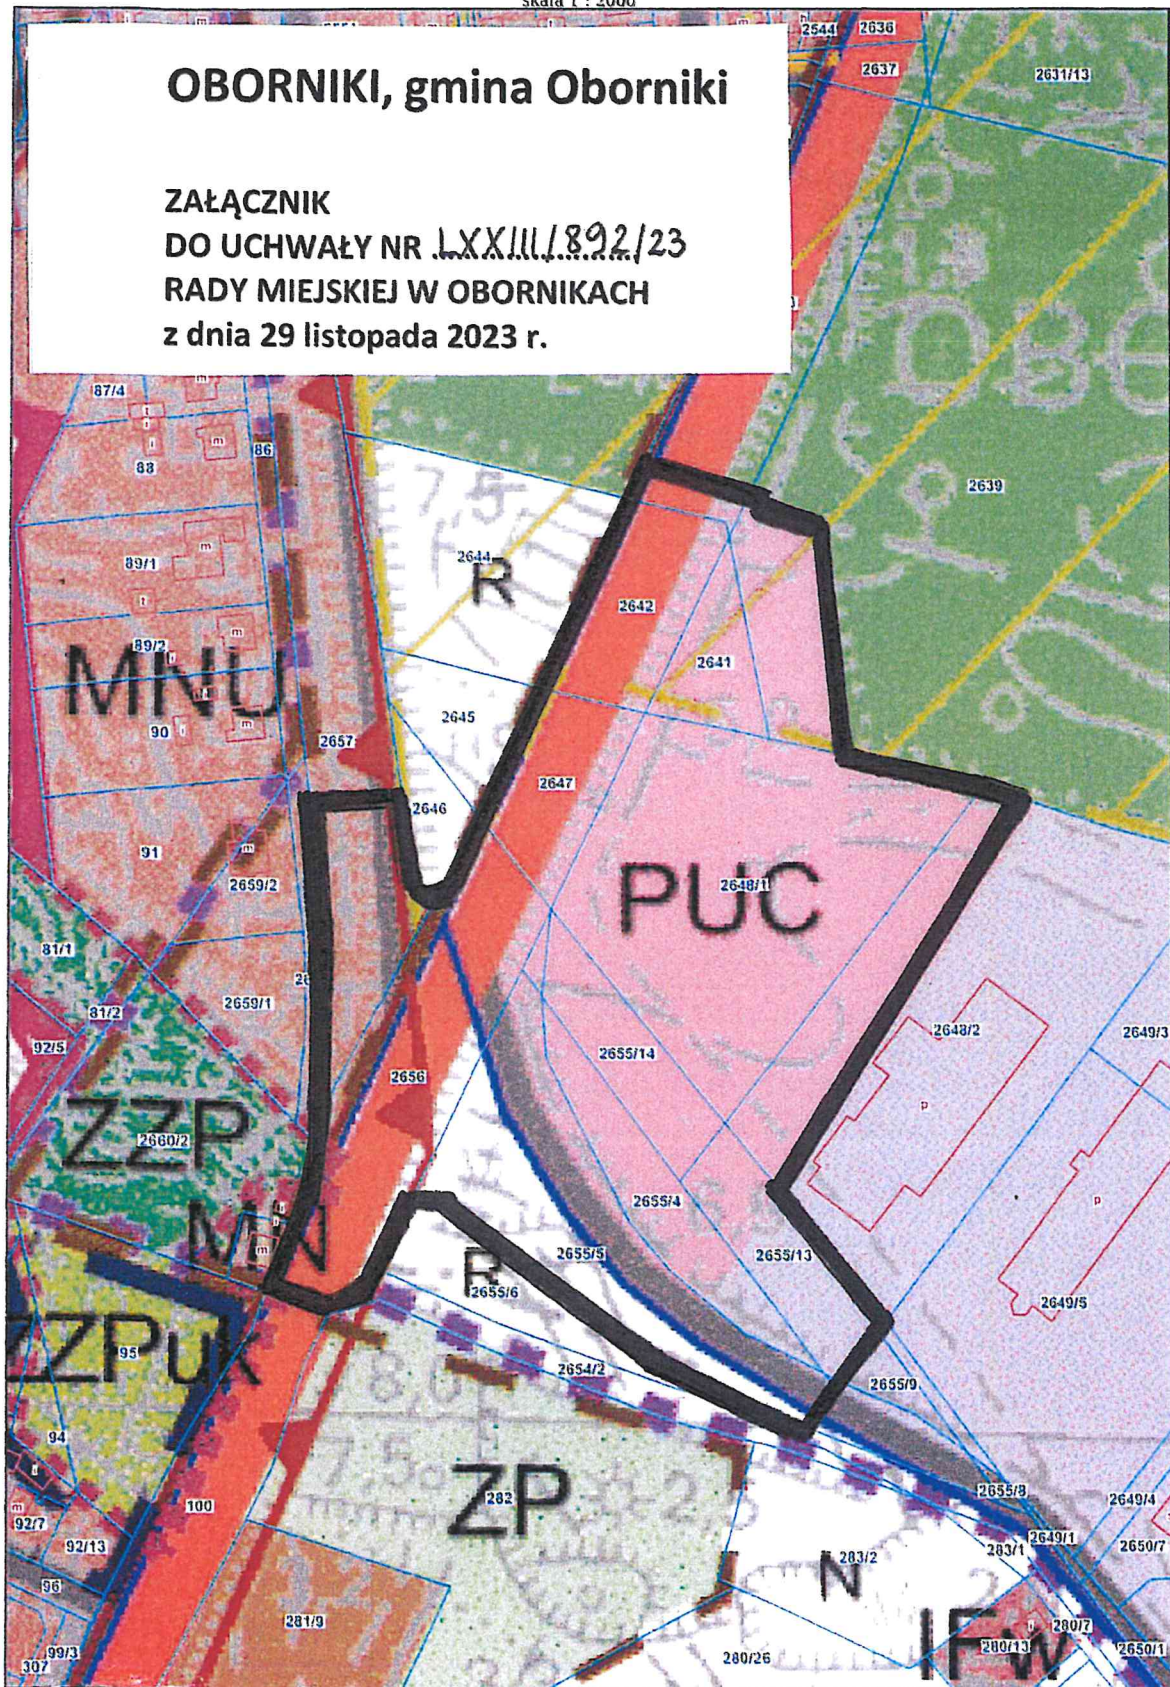

LEGENDA:

 GRANICE OBSZARU OBJĘTEGO OPRACOWANIEM
MIEJSCOWEGO PLANU ZAGOSPODAROWANIA PRZESTRZENNEGO

PRZEWODNICZĄC
RADY MIEJSKIEJ

Paweł Drewicz
Paweł Drewicz