

Dokument elektroniczny

Miejsce i data sporządzenia dokumentu

2023-12-19

Dane nadawcy

POWIATOWA STACJA SANITARNO-EPIDEMIOLOGICZNA W OBORNIKACH
64-600 OBORNIKI
UL. MARSZAŁKA JÓZEFA PIŁSUDSKIEGO 76
Województwo: WIELKOPOLSKIE
Powiat: obornicki
Gmina: Oborniki (miasto w gminie miejsko-wiejskiej)

Dane adresata

URZĄD MIEJSKI W OBORNIKACH (64-600 OBORNIKI, WOJ. WIELKOPOLSKIE)



INFORMACJA

Wnioski MPZP

W załączeniu pisma z dnia 19 grudnia 2023 r. znak ON-NS.9011.241.2023, ON-NS.9011.242.2023 oraz ON-NS.9011.244.2023

Załączniki:

1. [ON-NS.9011.241.2023 wnioski MPZP.pdf](#)
2. [ON-NS.9011.242.2023 wnioski MPZP.pdf](#)
3. [ON-NS.9011.244.2023 wnioski MPZP.pdf](#)

Dokument nie zawiera podpisu

Podpis elektroniczny



Państwowy
Powiatowy Inspektor Sanitarny
w Obornikach

Oborniki, dnia 19 grudnia 2023 r.

ON-NS.9011.244.2023

Burmistrz Obornik
ul. Marszałka Józefa Piłsudskiego 76
64-600 Oborniki

Państwowy Powiatowy Inspektor Sanitarny w Obornikach w nawiązaniu do zawiadomienia Burmistrza Obornik z dnia 12 grudnia 2023 r., znak PLP.6722.4.2023 (wpływ do tut. organu w dniu 15 grudnia 2023 r.) o przystąpieniu do sporządzenia miejscowego planu zagospodarowania przestrzennego dla terenu położonego w rejonie ulic: Komunalnej i Mostowej w miejscowości Oborniki, gmina Oborniki, składa następujące wnioski:

1. Zabudowa usługowa nie powinna negatywnie oddziaływać na środowisko.
2. Emisje czynników szkodliwych na granicy z zabudową mieszkaniową nie mogą przekraczać dopuszczalnych norm i mieścić się w granicy działki inwestora (emisja hałasu, uciążliwość zapachowa, emisja zanieczyszczeń, drgań, wibracji).
3. W planie należy ustalić zasady obsługi w zakresie infrastruktury, przede wszystkim zaopatrzenie w wodę, odprowadzenie ścieków bytowych i deszczowych, system ogrzewania, gospodarkę odpadami, powiązania komunikacyjne, parkingi i inne.
4. Zaopatrzenie w wodę zdatną do picia i potrzeb gospodarczych z ujęć centralnych.
5. Ścieki sanitarne i deszczowe odprowadzać za pomocą zewnętrznych sieci kanalizacyjnych do oczyszczalni ścieków.
6. Do celów grzewczych i technologicznych należy stosować paliwa najbardziej bezpieczne dla środowiska.
7. Należy zapewnić gromadzenie i wywóz odpadów zgodnie z obowiązującymi przepisami.
8. Uwzględnić warunki zagospodarowania terenu wynikające z potrzeb ochrony środowiska i zdrowia ludzi.
9. Określić niezbędną odległość wszelkiej zabudowy od rowów melioracyjnych.
10. Zwrócić uwagę na tereny o wysokim poziomie wód gruntowych oraz tereny podmokłe – nie lokalizować obiektów.
11. Należy uwzględnić linie rozgraniczające tereny o różnych funkcjach lub różnych zasadach zagospodarowania terenu.
12. Przeanalizować inne zagrożenia, w tym najbliższe źródła promieniowania elektromagnetycznego, cmentarz pod względem możliwości lokalizacji zabudowy usługowej w ich sąsiedztwie.

Analizowany teren wskazany do sporządzenia miejscowego planu zagospodarowania przestrzennego obejmuje powierzchnię około 2,1 ha. Głównym założeniem miejscowego planu jest zagospodarowanie oraz uporządkowanie przestrzeni miasta w tym rejonie, zgodnie z obowiązującym

Studium uwarunkowań i kierunków zagospodarowania przestrzennego Gminy Oborniki. Burmistrz Obornik wskazuje, że obszar ma zostać przeznaczony pod budowę obiektów handlowych o powierzchni sprzedaży powyżej 2 000 m².

Podpis jest prawidłowy

Dokument podpisany przez Beata
Kościelska; p.o. Przewodniczący
Powiat. Insp. Sanit. w Obornikach
Data: 2023.12.19 14:00:50 CET

Podpis elektroniczny zweryfikowany

w dniu 20.12.2023

Wynik weryfikacji: ważny / nieważny /
brak możliwości weryfikacji

G.G. PIĘKOWNIKA
Biura Obsługi Interesanta
Klaudia Straszewska

Otrzymują:

1. Burmistrz Obornik za pośrednictwem ePUAP
2. aa

J.K.

UPP - Urzędowe Poświadczenie Przedłożenia

Identyfikator Poświadczenia: ePUAP-UPP121713795

Adresat dokumentu, którego dotyczy poświadczenie

Nazwa adresata dokumentu: URZĄD MIEJSKI W OBORNIKACH

Identyfikator adresata: 5k44l5friti

Rodzaj identyfikatora adresata: ePUAP-ID

Nadawca dokumentu, którego dotyczy poświadczenie

Nazwa nadawcy: POWIATOWA STACJA SANITARNO-EPIDEMIOLOGICZNA W OBORNIKACH

Identyfikator nadawcy: PSSE-Oborniki

Rodzaj identyfikatora nadawcy: ePUAP-ID

Dane poświadczenia

Data doręczenia: 2023-12-19T14:25:51.436

Data wytworzenia poświadczenia: 2023-12-19T14:25:51.436

Identyfikator dokumentu, którego dotyczy poświadczenie: DOK174127663

Dane uzupełniające (opcjonalne)

Rodzaj informacji uzupełniającej: Źródło

Wartość informacji uzupełniającej: Poświadczenie wystawione przez platformę ePUAP

Rodzaj informacji uzupełniającej: Identyfikator ePUAP dokumentu

Wartość informacji uzupełniającej: 174127663

Rodzaj informacji uzupełniającej: Informacja

Wartość informacji uzupełniającej: Zgodnie z art. 39¹ par. 1 k.p.a., w związku z art. 158 ust. 1 ustawy o doręczeniach elektronicznych, pisma powiązane z przedłożonym dokumentem będą przesyłane za pomocą środków komunikacji elektronicznej.

Rodzaj informacji uzupełniającej: Pouczenie

Wartość informacji uzupełniającej: Zgodnie z art. 39¹ par. 1d k.p.a., w związku z art. 158 ust. 1 ustawy o doręczeniach elektronicznych, istnieje możliwość rezygnacji z doręczania pism za pomocą środków komunikacji elektronicznej.

Dane dotyczące podpisu

Poświadczenie zostało podpisane - aby je zweryfikować należy użyć oprogramowania do weryfikacji podpisu

Lista podpisanych elementów (referencji):

referencja ID-8d0775c8fc2f8b75dbe3999012e07740 :

referencja ID-db92712459a186ea54ea77c4ff5a9f71 : Wnioski%20MPZP.xml

referencja : #xades-id-676a8d02305f618d7713f07dfad36dd4



2023-87334

DE-DSP-DUP-WFP.7111.1766.2023.2



Poznań, 21 grudnia 2023 r.

URZĄD MIASTA i GMINY

ul. Marszałka Józefa Piłsudskiego 76

64-600 OBORNIKI

Dotyczy: miejscowego planu zagospodarowania przestrzennego

W związku z pismami z dnia 12.12.2023 r. (data wpływu: 21.12.2023 r.), o znakach: PLP.6722.(4,5,7,8).2023, w których Burmistrz zawiadamia o przystąpieniu do opracowania miejscowych planów zagospodarowania przestrzennego dla wybranych terenów na obszarze gminy Oborniki - informujemy, że na wskazanych terenach nie ma i nie przewiduje się nowych obiektów elektroenergetycznych (stacji i linii o napięciu 400 kV i 220 kV) krajowej sieci przesyłowej. Jednocześnie zastrzegamy, że w przypadku obiektów o napięciu 110 kV i niższym opinię wydaje lokalna spółka dystrybucyjna.

Właścicielem obiektów elektroenergetycznych Krajowego Systemu Przesyłowego są Polskie Sieci Elektroenergetyczne SA, działające zgodnie z ustawą Prawo energetyczne (Dz.U. z 1997 Nr 54, poz. 348 z późn. zm.), które wykonują zadania Operatora Systemu Przesyłowego.

Ponadto zwracamy się do Państwa z prośbą o stosowanie zasady, że przekazywanie dokumentacji z projektami planistycznymi realizowane będzie w formie załączników do pism (również tych, które wysyłane są poprzez ePUAP). Pobieranie dokumentacji poprzez linki do serwerów / chmur zewnętrznych, często komercyjnych podmiotów, jest sprzeczne z polityką bezpieczeństwa systemu informatycznego zarządcy infrastruktury krytycznej (PSE S.A.).

Z poważaniem

Pełnomocnik Substytucyjny

Wydział Zarządzania Majątkiem
Kierownik

Rafał Baranowski

Kopie otrzymują:

- PSE S.A. w Poznaniu, Wydział WFP

Adres do korespondencji: Polskie Sieci Elektroenergetyczne S.A. w Poznaniu,
60-354 Poznań, ul. Marcelińska 71, tel. +48 61 861 10 00, fax. +48 61 867 33 43

Podlaski Urząd Wojewódzki
61-767 Poznań
Masztalarska 3



, 2024-01-08

INFORMACJA

Korespondencja wysłana z systemu EZD PUW

Załączniki:

1. 410.1 wnioski Oborniki.pdf

Dokument został podpisany, aby go zweryfikować należy użyć
oprogramowania do weryfikacji podpisu

Data złożenia podpisu: 2024-01-08T07:15:08.101Z

Podpis elektroniczny

Podpis elektroniczny zweryfikowany

w dniu **08.01.2023**

**Wynik weryfikacji: ważny / nieważny /
brak możliwości weryfikacji**

p.o. **BIEROWNIKA**
Biura Gminy Interesanta
podpis

Klaudia Straszewska



Poznań, dnia 8 stycznia 2024 r.

**WIELKOPOLSKI KOMENDANT WOJEWÓDZKI
PAŃSTWOWEJ STRAŻY POŻARNEJ**

WPZ.5263.410.2023.1.ŁK

**Urząd Miejski
ul. Marszałka Józefa Piłsudskiego 76
64-600 Oborniki**

ZAWIADOMIENIE

W nawiązaniu do pisma Pana Piotra Woszczyka – Zastępcy Burmistrza Obornik – działającego z upoważnienia Burmistrza Obornik z dnia 12 grudnia 2023 r. znak: PLP.6722.4.2023 (data wpływu do KW PSP w Poznaniu – 15 grudnia 2023 r.) w przedmiocie składania wniosków na etapie przystąpienia do sporządzenia miejscowego planu zagospodarowania przestrzennego dla terenu położonego w rejonie ulic: Komunalnej i Mostowej w m. Oborniki, gm. Oborniki w związku z Uchwałą Rady Miejskiej w Obornikach nr LXXII/892/23 z dnia 29 listopada 2023 r., tut. Komenda składa następujący wniosek do zawiadomienia.

W przypadku opracowywania projektu miejscowego planu zagospodarowania przestrzennego terenu położonego w rejonie ulic: Komunalnej i Mostowej w m. Oborniki, gm. Oborniki należy odnieść się do możliwości lokalizacji zakładów stwarzających ryzyko wystąpienia poważnej awarii przemysłowej t.j.: zakładów dużego ryzyka i zakładów zwiększonego ryzyka wystąpienia poważnej awarii przemysłowej lub zakazu ich umiejscowienia na terenach objętych planem, co pomoże tut. organowi stwierdzić czy analizowane obszary spełniają wymagania lokalizacyjne określone w art. 73 ust 3 i 4 ustawy z dnia 27 kwietnia 2001 r. – Prawo ochrony środowiska (t.j. Dz. U. z 2022 r., poz. 2556 z późn. zm.).

p.o. WIELKOPOLSKI KOMENDANT WOJEWÓDZKI
Państwowej Straży Pożarnej

st. bryg. mgr inż. Tomasz Grelak

/podpisano kwalifikowanym podpisem elektronicznym/

Podpis elektroniczny zweryfikowany

w dniu08.01.2023.....

**Wynik weryfikacji: ważny / nieważny /
brak możliwości weryfikacji**

Otrzymują:

1. Adresat - ePuap
2. aa.

p.o. KIEROWNIKA
Biura Obsługi Interesanta
Klaudia Straszewska

UPP - Urzędowe Poświadczenie Przedłożenia

Identyfikator Poświadczenia: ePUAP-UPP122716566

Adresat dokumentu, którego dotyczy poświadczenie

Nazwa adresata dokumentu: URZĄD MIEJSKI W OBORNIKACH

Identyfikator adresata: 5k44l5ftrt

Rodzaj identyfikatora adresata: ePUAP-ID

Nadawca dokumentu, którego dotyczy poświadczenie

Nazwa nadawcy: KOMENDA WOJEWÓDZKA PAŃSTWOWEJ STRAŻY POŻARNEJ W POZNANIU

Identyfikator nadawcy: KWPSPPPOZNAN

Rodzaj identyfikatora nadawcy: ePUAP-ID

Dane poświadczenia

Data doręczenia: 2024-01-08T13:46:36.215

Data wytworzenia poświadczenia: 2024-01-08T13:46:36.215

Identyfikator dokumentu, którego dotyczy poświadczenie: DOK175472539

Dane uzupełniające (opcjonalne)

Rodzaj informacji uzupełniającej: Źródło

Wartość informacji uzupełniającej: Poświadczenie wystawione przez platformę ePUAP

Rodzaj informacji uzupełniającej: Identyfikator ePUAP dokumentu

Wartość informacji uzupełniającej: 175472539

Rodzaj informacji uzupełniającej: Informacja

Wartość informacji uzupełniającej: Zgodnie z art. 39¹ par. 1 k.p.a., w związku z art. 158 ust. 1 ustawy o doręczeniach elektronicznych, pisma powiązane z przedłożonym dokumentem będą przesyłane za pomocą środków komunikacji elektronicznej.

Rodzaj informacji uzupełniającej: Pouczenie

Wartość informacji uzupełniającej: Zgodnie z art. 39¹ par. 1d k.p.a., w związku z art. 158 ust. 1 ustawy o doręczeniach elektronicznych, istnieje możliwość rezygnacji z doręczania pism za pomocą środków komunikacji elektronicznej.

Dane dotyczące podpisu

Poświadczenie zostało podpisane - aby je zweryfikować należy użyć oprogramowania do weryfikacji podpisu

Lista podpisanych elementów (referencji):

referencja ID-e63d72747716f2b83513bba72db77bdc :

referencja ID-2f41b6ded2cb14fca0a0ac1c04df7892 : Pismo%20ePUAP.xml

referencja : #xades-id-bc76fee2bbce557c2a62ada88330172b



Poznań, dnia 05.01.2024 r.
RR/MO/ WEO24E002889
K2400004708

Burmistrz Obornik
Ul. Marszałka J. Piłsudskiego 76
64-600 Oborniki Wlkp.

dotyczy: przystąpienia do sporządzenia miejscowego planu zagospodarowania przestrzennego dla terenu położonego w rejonie ulic Komunalnej i Mostowej w miejscowości Oborniki.

W odpowiedzi na Państwa zawiadomienie z dnia 12.12.2023r. znak: PLP.6722.4.2023 data wpływu (20.12.2023) w sprawie przystąpienia do sporządzenia miejscowego planu zagospodarowania przestrzennego dla terenu położonego w rejonie ulic Komunalnej i Mostowej w miejscowości Oborniki (zwanego dalej: „Planem”) informujemy, że na terenie opracowywanego planu znajdują się :

- linie napowietrzne nn
- linie kablowe nn

Wnoskujemy o wprowadzenie do projektu Planu zagospodarowania przestrzennego niżej wymienionych zapisów:

- 1 Definicja: „Sieć dystrybucyjna energii elektrycznej: sieć elektroenergetyczna wysokich, średnich i niskich napięć, za której ruch sieciowy jest odpowiedzialny operator systemu dystrybucyjnego (OSD) (poprzez sieć elektroenergetyczną należy rozumieć zespół połączonych wzajemnie linii i stacji elektroenergetycznych przeznaczonych do przesyłania i rozdzielania energii elektrycznej). Do sieci dystrybucyjnej energii elektrycznej OSD nie należy kwalifikować linii i stacji elektroenergetycznych nie będących własnością OSD”.
- 2 „Należy zachować lokalizację istniejącej sieci dystrybucyjnej energii elektrycznej oraz uwzględnić wynikające z jej istnienia obostrzenia w zagospodarowaniu terenu.

Wzdłuż przebiegu istniejących i planowanych linii elektroenergetycznych będących częścią sieci dystrybucyjnej energii elektrycznej uwzględnić pasy technologiczne (pasy ochrony funkcyjnej) w obrębie tychże linii.

Wyznacza się pasy technologiczne wzdłuż istniejących i projektowanych linii elektroenergetycznych dystrybucyjnych, w poziomie nie mniejsze niż:

- dla linii napowietrznych nn-0,4 kV – 7 m (po 3,5 m po każdej ze stron od osi linii);
- dla linii kablowych SN i nn-0,4 kV – 0,5 m (po 0,25 m po każdej ze stron od osi linii).

Utworzenie pasów technologicznych wzdłuż linii nie powoduje wyłączenia terenu z zagospodarowania, jedynie może wprowadzać ewentualne obostrzenia.

W pasach technologicznych obowiązuje w szczególności zakaz sadzenia roślinności wysokiej i o rozbudowanym systemie korzeniowym, w tym obowiązuje szerokość pasa wycinki podstawowej drzew na trasie linii wg przepisów odrębnych.

Pasy technologiczne nie są równoznaczne z pasami określonymi na potrzeby ustanawiania służebności przesyłu, które wyznacza się w oparciu o inne przepisy."

Pasy technologiczne nie są równoznaczne z pasami określonymi na potrzeby ustanawiania służebności przesyłu, które wyznacza się w oparciu o inne przepisy."

W przypadkach:

- a) projektowania zmian zagospodarowania terenu w pasach technologicznych,
- b) planowania robot budowlanych w odległości liczonej w poziomie do skrajnych przewodów lub toru kabla, mniejszej niż:
 - 3 m dla linii napowietrznych nn-0,4 kV;
 - 2,5 m dla linii kablowych SN, nn

należy dokonywać uzgodnień branżowych z właścicielem tych linii, w szczególności w przypadkach planowania budowy, przebudowy lub remontu obiektu.

- 3 „Wszystkie obiekty przewidywane do budowy, przebudowy lub remontu w zbliżeniu lub na skrzyżowaniu z infrastrukturą techniczną elektroenergetyczną podlegają przepisom odrębnym."

Usunięcie ewentualnych kolizji wynikających z planowanych zmian zagospodarowania przestrzennego terenu z istniejącą siecią dystrybucyjną energii elektrycznej i/lub infrastrukturą techniczną lub infrastrukturą teletechniczną będącą na majątku ENEA Operator jest możliwe na zasadach określonych przez właściciela sieci kosztem i staraniem wnioskodawcy, któremu infrastruktura elektroenergetyczna koliduje."

- 4 „Dopuszcza się budowę nowej infrastruktury technicznej elektroenergetycznej oraz przebudowę, remont i utrzymanie istniejącej infrastruktury technicznej elektroenergetycznej, na podstawie przepisów odrębnych."

„Umożliwia się budowę nowej oraz rozbudowę, przebudowę i remont istniejącej infrastruktury technicznej elektroenergetycznej dystrybucyjnej z zastosowaniem:

- linii elektroenergetycznych nn wraz z przyłączami w wykonaniu kablowym i/lub napowietrznym,
- stacji elektroenergetycznych SN (w tym stacji SN/nn) w wykonaniu wewnętrznym i/lub napowietrznym. (załącznik C)

Umożliwia się lokalizację infrastruktury technicznej elektroenergetycznej dystrybucyjnej liniowej i elementów energetycznych z nią związanych w pasach drogowych/układach komunikacyjnych tj. terenach ogólnie dostępnych dla prowadzenia sieci." Odstępstwo od ww. zasady jest możliwe po uzgodnieniu lokalizacji trasy inwestycji pomiędzy właścicielami terenu i gestorem sieci bez konieczności zmiany dokumentu planistycznego.

- 5 „Dopuszcza się prawo do podziału istniejących działek celem wydzielenia terenów dla lokalizacji stacji elektroenergetycznych wraz z możliwością wprowadzenia do stacji linii elektroenergetycznych zgodnie z przepisami odrębnymi."

6 „Dopuszcza się lokalizację stacji elektroenergetycznych na terenach o innym przeznaczeniu wraz z możliwością wprowadzenia do stacji linii elektroenergetycznych zgodnie z przepisami odrębnymi.”

9 „Zaopatrzenie w energię elektryczną odbywa się z planowanej, budowanej, przebudowywanej, remontowanej i istniejącej infrastruktury technicznej elektroenergetycznej na podstawie przepisów odrębnych.”

10 „Zapewnia się swobodny dostęp i dojazd do infrastruktury technicznej elektroenergetycznej, w tym stacji elektroenergetycznych, linii elektroenergetycznych oraz konstrukcji wsporczych (słupów) w celu przeprowadzania prac eksploatacyjnych lub usuwania awarii”.

11 „Przy lokalizacji nowych instalacji fotowoltaicznych należy zapewniać w trakcie budowy, użytkowania/eksploatacji zachowanie odległości od osi linii elektroenergetycznej, będącej częścią sieci dystrybucyjnej energii elektrycznej.

Wyznacza się odległości lokalizacji poszczególnych instalacji fotowoltaicznych od osi istniejących i projektowanych linii elektroenergetycznych dystrybucyjnych, w poziomie nie mniejsze niż:

- dla linii napowietrznych nn – 3,5 m po każdej ze stron od osi linii,
- dla linii kablowych SN i nn – 0,7 m po każdej ze stron od osi linii*;

Uwaga: w przypadku kilku linii kablowych prowadzonych równolegle obok siebie, pas technologiczny liczy się 1,5 metra dla WN lub 0,7 m dla SN od osi skrajnej linii.

W pasach technologicznych obowiązuje w szczególności zakaz sytuowania instalacji fotowoltaicznych, sadzenia roślinności wysokiej i o rozbudowanym systemie korzeniowym, w tym obowiązuje szerokość pasa wycinki podstawowej drzew na trasie linii wg przepisów odrębnych.

Pasy technologiczne linii napowietrznych uwidocznione są dodatkowo w części graficznej dokumentu. Pasy technologiczne nie są równoznaczne z pasami określonymi na potrzeby ustanawiania służebności przesylu, które wyznacza się w oparciu o inne przepisy.”

12 „W przypadku planowania źródła energii w sąsiedztwie infrastruktury technicznej elektroenergetycznej należy przedstawić OSD sposób zagospodarowania działek przeznaczonych pod zabudowę tego źródła uwzględniający swobodny dostęp i dojazd służb OSD do istniejącej infrastruktury w celu przeprowadzania prac eksploatacyjnych lub usuwania awarii”.

13 „Przeznaczenie terenów dla lokalizacji źródeł energii nie jest jednoznaczne z możliwością przyłączenia do sieci elektroenergetycznej. Rozpatrzenie możliwości przyłączenia źródła do sieci elektroenergetycznej odbywa się zgodnie z przepisami odrębnymi.”

ENEA Operator Sp. z o.o. zwraca uwagę, że stworzenie możliwości prawnych prawidłowej eksploatacji, modernizacji, budowy i rozbudowy sieci elektroenergetycznej jest jednym z podstawowych warunków realizacji obiektów ujętych w opracowaniu, dostarczania do nich energii elektrycznej o prawidłowych parametrach, a zatem jest warunkiem prawidłowego funkcjonowania tych obiektów.


Ponadto prosimy o przesłanie do ENEA Operator /Oddział w Poznaniu projektu zmiany Studium/planu do zaopiniowania, a po uchwaleniu tych dokumentów przesłanie

prawomocnego egzemplarza w wersji elektronicznej (opcja preferowana z plikami w formacie TIFF lub JPEG), bądź wskazanie miejsca jego pobrania.

W przypadku Państwa pytań bądź wątpliwości prosimy o kontakt z pracownikami ENEA Operator Sp. z o.o. Michał Olejniczak tel. 618848760

Ko.
RR
RD 2

Z poważaniem
ENEA Operator Sp. z o.o.
ODDZIAŁ DYSTRYBUCJI POZNAŃ
Zakład Rozwoju i Inwestycji
Dyrektor

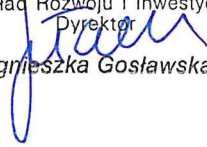
Agnieszka Gośławska

Generalna Dyrekcja Dróg Krajowych i Autostrad Oddział w
Poznaniu
60-763 Poznań
Siemiradzkiego 5a

O/PO.Z-3.438.172.2023

[Handwritten signature]



[Handwritten initials]

Poznań, 2024-01-08

URZĄD MIEJSKI W
OBORNIKACH

[Handwritten signature]

INFORMACJA

Pismo

GDDKiA O/Poznań przesyła w załączniku pismo w sprawie MPZP

Załączniki:

1. 438.172.2023 Oborniki dk 11 uwagi.pdf

Dokument nie zawiera podpisu
Podpis elektroniczny



**Generalna Dyrekcja
Dróg Krajowych i Autostrad
Oddział w Poznaniu**

Poznań, 08-01-2024 r.

O/PO.Z-3.438.172.2023.EP

**Urząd Miejski w Obornikach
ul. Marszałka Józefa Piłsudskiego 76
64-600 Oborniki**

Generalna Dyrekcja Dróg Krajowych i Autostrad Oddział w Poznaniu, odpowiadając na pismo nr PLP.6722.4.2023 z 12 grudnia 2023 r. (data wpływu do GDDKiA 15 grudnia 2023 r.) w sprawie przystąpienia do sporządzenia **miejscowego planu zagospodarowania przestrzennego dla terenu położonego w rejonie ulic: Komunalnej i Mostowej w miejscowości Oborniki, gmina Oborniki** informuje, że przy opracowywaniu przedmiotowego projektu planu należy uwzględnić następujące uwagi:

1. Przedmiotowy teren położony jest przy drodze krajowej nr 11, zaliczanej do dróg klasy GP (głównych ruchu przyspieszonego), administrowanej przez tut. Oddział. Dla istniejącego przebiegu drogi krajowej należy utrzymać istniejące granice pasa drogowego.
2. Przy lokalizowaniu obiektów budowlanych na terenach sąsiadujących z ww. drogą uwzględnić należy strefę uciążliwości drogi dla stałych użytkowników sąsiadujących obszarów, zagrożenie dla upraw, budowli oraz narażenie na degradację stałych komponentów środowiska naturalnego. Zgodnie z § 11 ust. 1 i 2 Rozporządzenia Ministra Infrastruktury z dnia 12 kwietnia 2002 r. w sprawie warunków technicznych, jakim powinny odpowiadać budynki i ich usytuowanie (tj. Dz. U. z 2022 r. poz. 1225) dopuszcza się wznoszenie budynków w zasięgu uciążliwości drogi określonych w przepisach o Ochronie i Kształtowaniu Środowiska pod warunkiem zastosowania przez inwestorów środków technicznych zmniejszających uciążliwości do poziomu określonego w ww. przepisach oraz w Ustawie z dnia 27 kwietnia 2001 r. Prawo ochrony środowiska (t.j. Dz. U. z 2022 r. poz. 2556 ze zm.).

Odległości negatywnego oddziaływania związanego z ruchem drogowym od zewnętrznej krawędzi jezdni drogi krajowej nr 11 należy przyjąć z map akustycznych sporządzonych dla sieci dróg krajowych, dostępnych na stronie internetowej geoportal.gov.pl.

Obiekty budowlane nie wymagające ochrony akustycznej należy lokalizować w odległości wynikającej z ustawy z dnia 21 marca 1985r. o drogach publicznych (tj. Dz. U. z 2023 r. poz. 645), która wynosi **min 25m** od zewnętrznej krawędzi jezdni drogi krajowej nr 11, przy zachowaniu **min 15m** od krawędzi jezdni dodatkowej, zlokalizowanej w jej pasie drogowym.

3. Lokalizacja reklam, tablic reklamowych, urządzeń reklamowych i szyldów skierowanych do użytkowników drogi krajowej nr 11 lub mogących rozpraszać uwagę użytkowników tych dróg możliwa jest wyłącznie za zgodą i na warunkach podanych przez zarządcę dróg krajowych.

Należy mieć jednak na uwadze, iż zgodnie z „Wytycznymi do oceny wpływu reklam zewnętrznych na bezpieczeństwo ruchu drogowego” opracowanymi przez konsorcjum Instytutu Transportu Samochodowego, Politechniki Warszawskiej, Uniwersytetu Warszawskiego i Politechniki Gdańskiej, reklamy przy drogach ekspresowych należy lokalizować w odległości od 300 m a przy drogach krajowych klasy GP - w odległości od 200 m w przypadku dróg poza obszarem zabudowanym i w odległości od 100 m w przypadku dróg w obszarze zabudowanym.

4. Z uwagi na warunki bezpieczeństwa ruchu drogowego, ewentualne słupy telefonii komórkowej czy elektrownie wiatrowe, planowane na terenach znajdujących się w sąsiedztwie drogi krajowej nr 11, należy lokalizować w zalecanej odległości od zewnętrznej krawędzi jezdni równej 1,0 krotności całkowitej wysokości przedmiotowych urządzeń.
5. Obsługę komunikacyjną terenu objętego projektem planu należy przewidzieć poprzez ul. Komunalną w miejscu najdalej odsuniętym od skrzyżowania z drogą krajową nr 11. Wyklucza się możliwość tworzenia bezpośrednich włączeń do drogi krajowej nr 11.
6. Należy mieć również na uwadze, iż ewentualne podziały geodezyjne terenu objętego projektem planu nie mogą generować nowych, bezpośrednich zjazdów z drogi krajowej nr 11.
7. Prowadzenie infrastruktury technicznej (kanalizacja sanitarna, sieć wodociągowa, energetyczna, gazowa, itp.) niezwiązanej z funkcjonowaniem drogi należy przewidzieć poza pasem drogowym drogi krajowej nr 11. W wyjątkowych przypadkach dopuszcza się ich lokalizację w pasie drogowym za zgodą i na warunkach podanych przez zarządcę tej drogi odrębnym trybem.
8. Zakazuje się odprowadzania wód opadowych i roztopowych z terenów objętych projektem planu w kierunku pasa drogowego drogi krajowej nr 11.
9. Oświetlenie terenów położonych przy drodze krajowej nr 11 należy zaprojektować w taki sposób, aby nie wystąpiło zjawisko olśnienia użytkowników tej drogi.
10. Sporządzając projekt planu należy kierować się przepisami techniczno-budowlanymi dotyczącymi dróg publicznych, zgodnie z Rozporządzeniem Ministra Infrastruktury

z dnia 24 czerwca 2022 r. (tj. Dz. U. z 2022r. poz. 1518) dla dróg klasy GP
(głównych ruchu przyspieszonego).

**Opracowany zgodnie z ww. uwagami projekt miejscowego planu
zagospodarowania przestrzennego należy przesłać do tut. Oddziału celem
uzgodnienia.**

Dokument podpisany elektronicznie

Z poważaniem
Maciej Kupka
Zastępca Dyrektora Oddziału

Sprawę prowadzi:
Ewa Piechowiak
tel. (0-61) 864-63-57
e-mail: epiechowiak@gddkia.gov.pl

Podpis elektroniczny zweryfikowany

w dniu **08.01.2023**

**Wynik weryfikacji: ważny / nieważny /
brak możliwości weryfikacji**

p.o. KIEROWNIKA
Biura Obsługi Interesanta
podpis

Klaudia Straszewska

UPP - Urzędowe Poświadczenie Przedłożenia

Identyfikator Poświadczenia: ePUAP-UPP122668396

Adresat dokumentu, którego dotyczy poświadczenie

Nazwa adresata dokumentu: URZĄD MIEJSKI W OBORNIKACH

Identyfikator adresata: 5k44l5ftrti

Rodzaj identyfikatora adresata: ePUAP-ID

Nadawca dokumentu, którego dotyczy poświadczenie

Nazwa nadawcy: GENERALNA DYREKCJA DRÓG KRAJOWYCH I AUTOSTRAD ODDZIAŁ W POZNANIU

Identyfikator nadawcy: gddkia_poznan

Rodzaj identyfikatora nadawcy: ePUAP-ID

Dane poświadczenia

Data doręczenia: 2024-01-08T09:34:16.821

Data wytworzenia poświadczenia: 2024-01-08T09:34:16.821

Identyfikator dokumentu, którego dotyczy poświadczenie: DOK175410157

Dane uzupełniające (opcjonalne)

Rodzaj informacji uzupełniającej: Źródło

Wartość informacji uzupełniającej: Poświadczenie wystawione przez platformę ePUAP

Rodzaj informacji uzupełniającej: Identyfikator ePUAP dokumentu

Wartość informacji uzupełniającej: 175410157

Rodzaj informacji uzupełniającej: Informacja

Wartość informacji uzupełniającej: Zgodnie z art. 39¹ par. 1 k.p.a., w związku z art. 158 ust. 1 ustawy o doręczeniach elektronicznych, pisma powiązane z przedłożonym dokumentem będą przesyłane za pomocą środków komunikacji elektronicznej.

Rodzaj informacji uzupełniającej: Pouczenie

Wartość informacji uzupełniającej: Zgodnie z art. 39¹ par. 1d k.p.a., w związku z art. 158 ust. 1 ustawy o doręczeniach elektronicznych, istnieje możliwość rezygnacji z doręczania pism za pomocą środków komunikacji elektronicznej.

Dane dotyczące podpisu

Poświadczenie zostało podpisane - aby je zweryfikować należy użyć oprogramowania do weryfikacji podpisu

Lista podpisanych elementów (referencji):

referencja ID-743e573e1825026c4c754744e1099577 :

referencja ID-59b0942572d3a9cc9cc2d29fa3d9b653 : Odpowied%C5%BA%2008.01.2023.xml

referencja : #xades-id-159b325d0df1731fe4dd9769898b9d73

Urząd Transportu Kolejowego
02-305 Warszawa
Aleje Jerozolimskie 134

DOP-WUPM.485.1.1147.2023.2.MGi



Warszawa, 2024-01-04

Burmistrz Obornik
64-600 Oborniki
Marszałka Józefa Piłsudskiego
76

INFORMACJA

Pismo

W odpowiedzi na pismo Burmistrza Obornik z 12 grudnia 2023 r., sygn. PLP.6722.4.2023, doręczone do Prezesa Urzędu Transportu Kolejowego, zwanego dalej „Prezesem UTK”, 21 grudnia 2023 r., dotyczące zawiadomienia o przystąpieniu do sporządzenia miejscowego planu zagospodarowania przestrzennego dla terenu położonego w rejonie ulic: Komunalnej i Mostowej w miejscowości Oborniki w gminie Oborniki, uprzejmie informuję, co następuje.

Stosownie do treści art. 17 pkt 2 ustawy z dnia 27 marca 2003 r. o planowaniu i zagospodarowaniu przestrzennym (Dz. U. z 2023 r. poz. 977, z późn. zm.), zwanej dalej „u.p.z.p.”, wójt, burmistrz albo prezydent miasta, po podjęciu przez radę gminy uchwały o przystąpieniu do sporządzania planu miejscowego, zawiadamia o podjęciu uchwały o przystąpieniu do sporządzania planu miejscowego instytucje i organy właściwe do uzgadniania i opiniowania projektu planu miejscowego, określając termin składania wniosków do projektu planu miejscowego, nie krótszy jednak niż 21 dni od dnia zawiadomienia.

Na podstawie art. 24 ust. 1 w związku z art. 17 pkt 6 lit. b tiret dwunaste u.p.z.p. Prezes UTK, w zakresie swojej właściwości rzeczowej lub miejscowej, uzgadnia projekt planu miejscowego, jeżeli sposób zagospodarowania linii kolejowej o znaczeniu państwowym oraz gruntów w jej sąsiedztwie lub zmiana tego sposobu mogą mieć wpływ na bezpieczeństwo ruchu kolejowego lub rozwój sieci kolejowych.

Wykaz linii kolejowych, które ze względów gospodarczych, społecznych, obronnych lub ekologicznych mają znaczenie państwowe, zawarty został w załączniku do rozporządzenia Rady Ministrów z dnia 17 kwietnia 2013 r. w sprawie wykazu linii kolejowych o znaczeniu państwowym (Dz. U. z 2019 r. poz. 552, z późn. zm.).

Na podstawie przedłożonej dokumentacji Prezes UTK ustalił, że obszar objęty projektem planu nie obejmuje ani nie przylega bezpośrednio do linii kolejowej.

Mając na uwadze powyższe stwierdzić należy, że Prezes UTK nie jest organem właściwym w sprawie uzgodnienia projektu planu.

Z upoważnienia
Prezesa Urzędu Transportu Kolejowego
Paweł Dobosz
Główny Specjalista
Wydział Uzgodnień Planów Miejscowych
Departament Obsługi Prawnej
Urząd Transportu Kolejowego

Dokument został podpisany, aby go zweryfikować należy użyć
oprogramowania do weryfikacji podpisu
Data złożenia podpisu: 2024-01-04T06:40:22.342Z
Podpis elektroniczny

Podpis elektroniczny zweryfikowany

w dniu 04.01.2023

**Wynik weryfikacji: ważny / nieważny /
brak możliwości weryfikacji**

p.o. KIEROWNIKA
Biura Obsługi Interesanta

Klaudia Straszewska

UPP - Urzędowe Poświadczenie Przedłożenia

Identyfikator Poświadczenia: ePUAP-UPP122433701

Adresat dokumentu, którego dotyczy poświadczenie

Nazwa adresata dokumentu: URZĄD MIEJSKI W OBORNIKACH

Identyfikator adresata: 5k44l5frti

Rodzaj identyfikatora adresata: ePUAP-ID

Nadawca dokumentu, którego dotyczy poświadczenie

Nazwa nadawcy: URZĄD TRANSPORTU KOLEJOWEGO

Identyfikator nadawcy: UTK

Rodzaj identyfikatora nadawcy: ePUAP-ID

Dane poświadczenia

Data doręczenia: 2024-01-04T08:51:45.617

Data wytworzenia poświadczenia: 2024-01-04T08:51:45.617

Identyfikator dokumentu, którego dotyczy poświadczenie: DOK175094080

Dane uzupełniające (opcjonalne)

Rodzaj informacji uzupełniającej: Źródło

Wartość informacji uzupełniającej: Poświadczenie wystawione przez platformę ePUAP

Rodzaj informacji uzupełniającej: Identyfikator ePUAP dokumentu

Wartość informacji uzupełniającej: 175094080

Rodzaj informacji uzupełniającej: Informacja

Wartość informacji uzupełniającej: Zgodnie z art. 39¹ par. 1 k.p.a., w związku z art. 158 ust. 1 ustawy o doręczeniach elektronicznych, pisma powiązane z przedłożonym dokumentem będą przesyłane za pomocą środków komunikacji elektronicznej.

Rodzaj informacji uzupełniającej: Pouczenie

Wartość informacji uzupełniającej: Zgodnie z art. 39¹ par. 1d k.p.a., w związku z art. 158 ust. 1 ustawy o doręczeniach elektronicznych, istnieje możliwość rezygnacji z doręczania pism za pomocą środków komunikacji elektronicznej.

Dane dotyczące podpisu

Poświadczenie zostało podpisane - aby je zweryfikować należy użyć oprogramowania do weryfikacji podpisu

Lista podpisanych elementów (referencji):

referencja ID-9bbbbda60651a8462bd21edbed053767 :

referencja ID-bd419b0e57bbda3ab1c28c3954f01bf9 : DOP-WUPM.485.1.1147.2023.2.MGi%20-%20Pismo%20Prezesa%20UTK.xml

referencja : #xades-id-dc000e48e4503c689c14c4ea313bb755



URZĄD
MARSZAŁKOWSKI
WOJEWÓDZTWA
WIELKOPOLSKIEGO

Poznań, dnia 02.01.2024 r.

DI-IV.7634.2092.2023



PLP
g
[Signature]

Burmistrz Obornik
ul. Marsz. Józefa Piłsudskiego 76
64-600 Oborniki

W odpowiedzi na zawiadomienie nr PLP.6722.4.2023, z dnia 12 grudnia 2023 r. (wpłynęło do UMWW 15.12.2023 r.), w sprawie przystąpienia do sporządzenia miejscowego planu zagospodarowania przestrzennego dla terenu położonego w rejonie ulic: Komunalnej i Mostowej w miejscowości Oborniki, gmina Oborniki informuję, że zgodnie z wynikami Audytu krajobrazowego województwa wielkopolskiego, zatwierdzonego uchwałą nr LI/1000/23 Sejmiku Województwa Wielkopolskiego z dnia 27 marca 2023 r., teren objęty przedmiotowym przystąpieniem nie znajduje się w krajobrazie priorytetowym i w krajobrazach w obrębie obszarów prawnie chronionych. W związku z tym, nie określa się rekomendacji i wniosków, dotyczących kierunków i zasad kształtowania zabudowy, zagospodarowania i użytkowania terenów.

DYREKTOR DEPARTAMENTU

Agnieszka Kubiakowska-Michalak

Otrzymują:

1. adresat
2. a/a

mz/bp





URZĄD MIEJSKI W
OBORNIKACH
64-600 OBORNIKI
OBORNIKI
UL. PIŁSUDSKIEGO 76

WNIOSEK

Pismo

Niniejsza korespondencja została wysłana ze skrytki ePUAP Operatora Gazociągów Przesyłowych GAZ-SYSTEM S.A.
Dokument został podpisany podpisem elektronicznym i jest wygenerowany w formacie .xades.

Załączniki:

1. [670.2023 PLP.6722.4.2023 MPZP rej. ul. Komunalnej i Mostowej, Oborniki - bq.docx.pdf.xades](#)
2. [Załącznik do pisma nr OP-DL.402.670.2023.2 - mapka.jpg](#)

Dokument nie zawiera podpisu

Podpis elektroniczny



2023-245185

OP-DL.402.670.2023.2

Poznań, 2023-12-19

URZĄD MIEJSKI W OBORNIKACH
UL. PIŁSUDSKIEGO 76
64-600 OBORNIKI
2023-245185

Miejscowy plan zagospodarowania przestrzennego

Dotyczy: przystąpienia do sporządzenia miejscowego planu zagospodarowania przestrzennego dla terenu położonego w rejonie ulic: Komunalnej i Mostowej w miejscowości Oborniki, gmina Oborniki.

Odpowiadając na Państwa pismo z dnia 12 grudnia 2023 r. (data wpływu: 15 grudnia 2023 r.) znak: PLP.6722.4.2023 zawiadamiając o podjęciu przez Radę Miejską w Obornikach uchwały Nr LXXIII/892/23 z dnia 29 listopada 2023 r. w sprawie przystąpienia do sporządzenia miejscowego planu zagospodarowania przestrzennego dla terenu położonego w rejonie ulic: Komunalnej i Mostowej w miejscowości Oborniki, gmina Oborniki informujemy, iż przez przedmiotowy teren nie przebiega przesyłowa sieć gazowa wysokiego ciśnienia, której nasz Oddział jest operatorem.

W przypadku pojawienia się zapotrzebowania na gaz z przesyłowej sieci gazowej wysokiego ciśnienia przez potencjalnego klienta, warunki odbioru gazu będą uzgadniane pomiędzy stronami i będą zależały od szczegółowych warunków technicznych i ekonomicznych uzasadniających rozbudowę sieci przesyłowej. Równocześnie techniczne warunki rozwoju systemu przesyłowego określone są przez Operatora Gazociągów Przesyłowych GAZ-SYSTEM S.A. w zależności od zgłoszeń zapotrzebowania na gaz przez potencjalnych klientów.

Jednocześnie informujemy, że Operator Gazociągów Przesyłowych GAZ-SYSTEM S.A. wypowiada się wyłącznie w zakresie przesyłowej sieci gazowej wysokiego ciśnienia, której jest operatorem.

Dokument w postaci elektronicznej opatrzony został bezpiecznym podpisem elektronicznym weryfikowanym za pomocą ważnego kwalifikowanego certyfikatu

**Operator Gazociągów Przesyłowych
GAZ-SYSTEM S.A.
Oddział w Poznaniu**
ul. Grobla 15, 61-859 Poznań
tel. 61 854 43 10-11

Adres Siedziby
ul. Mszczonowska 4
02-337 Warszawa
tel. 22 220 18 00

Zarząd Spółki
Prezes Zarządu: Marcin Chłodziński
Wiceprezes Zarządu: Andrzej Kęnsbok
Wiceprezes Zarządu: Marian Krzemiński
Wiceprezes Zarządu: Błażej Spychalski
Wiceprezes Zarządu: Artur Zawarłko
Wiceprezes Zarządu: Paweł Pikus

Kapitał Zakładowy: 6 377 190 842 PLN **Kapitał Wpłacony:** 6 377 190 842 PLN **Konto:** mBank S.A. Nr 31 1140 1977 0000 5803 0100 1001 **Numer KRS:** 0000264771, Sąd Rejonowy dla m.st. Warszawy, XII Wydział Gospodarczy Krajowego Rejestru Sądowego **NIP:** 527-243-20-41 **REGON:** 015716698 **www.gaz-system.pl**

W przypadku sieci i obiektów gazowych nienależących do Operatora Gazociągów Przesyłowych GAZ-SYSTEM S.A. wypowiadają się podmioty odpowiedzialne za ich eksploatację lub będące ich właścicielem.

Z poważaniem

Grzegorz Kachelek
Zastępca Dyrektora Oddziału

Sprawę prowadzi: Adrian Karwat, tel. 61 8544 575, email: adrian.karwat@gaz-system.pl

Załączniki:

Mapka poglądowa z Portal GIS.

Podpis elektroniczny zweryfikowany


w dniu 18. 12. 2023

Wynik weryfikacji: ważny / nieważny /
brak możliwości weryfikacji

p.o. KIEROWNIKA
Biura Obsługi Interesanta
podpis

Klaudia Straszewska

Uzgodnienia GIS 3.0

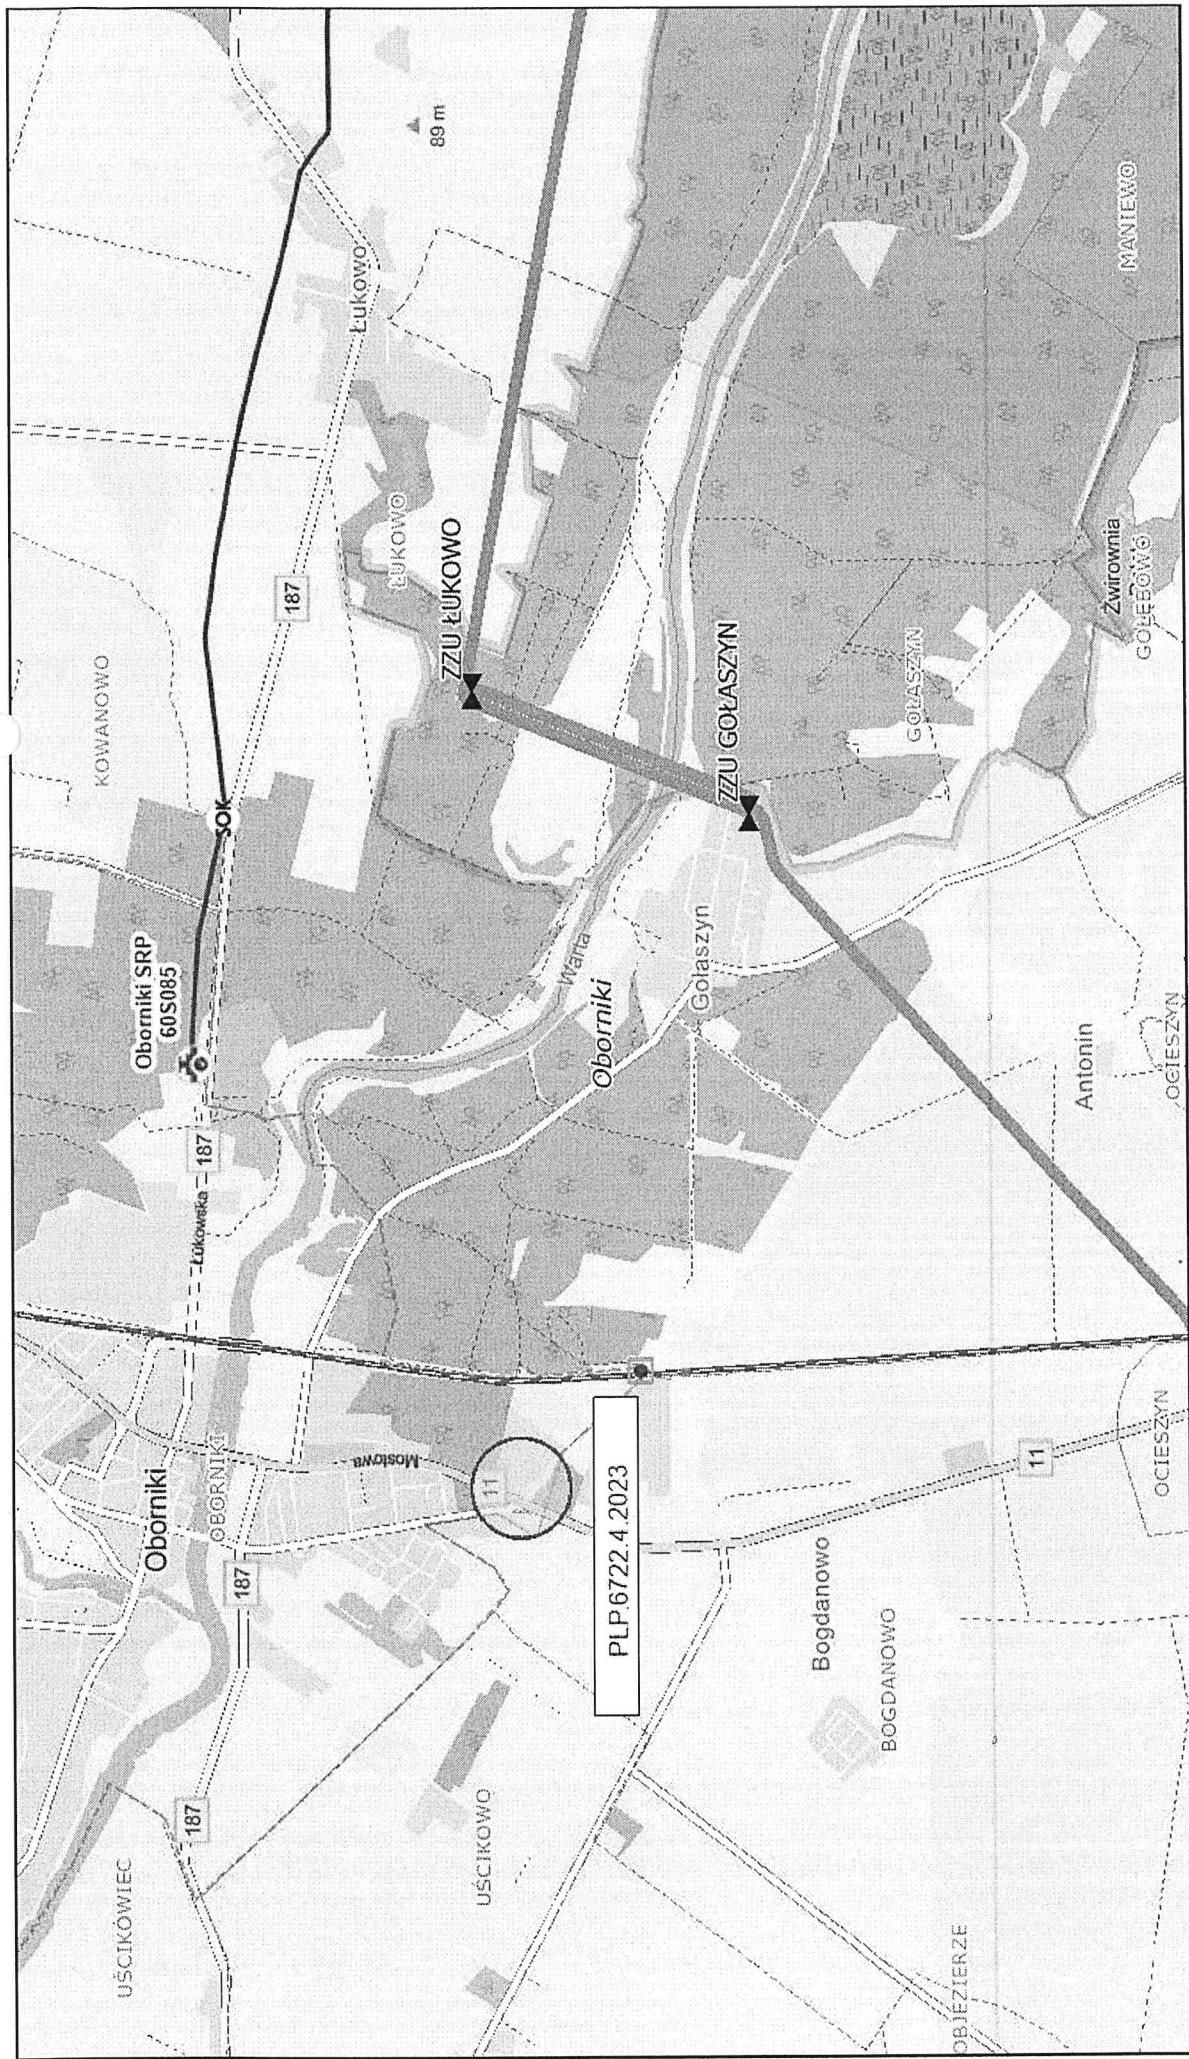

18.12.2023, 14:18:45

SGT

SGT - obiekty

Segment rur gazociągu (1SEGR)

EKSP

Stacja SOK (1SOK)

Stacja gazowa (1STAG)

w eksploatacji

Oddziały

obróby ewidencyjne

gminy

1:45 000

0 1 250 5 000 ft

0 375 750 1 500 m

Map data © OpenStreetMap contributors, Microsoft, Facebook, Inc. and its affiliates, Esri Community Maps contributors, Map layer by Esri: GAZ-SYSTEM

UPP - Urzędowe Poświadczenie Przedłożenia

Identyfikator Poświadczenia: ePUAP-UPP121698360

Adresat dokumentu, którego dotyczy poświadczenie

Nazwa adresata dokumentu: URZĄD MIEJSKI W OBORNIKACH

Identyfikator adresata: 5k44l5frti

Rodzaj identyfikatora adresata: ePUAP-ID

Nadawca dokumentu, którego dotyczy poświadczenie

Nazwa nadawcy: OPERATOR GAZOCIĄGÓW PRZESYŁOWYCH GAZ-SYSTEM SPÓŁKA AKCYJNA

Identyfikator nadawcy: GAZ-SYSTEM_SA

Rodzaj identyfikatora nadawcy: ePUAP-ID

Dane poświadczenia

Data doręczenia: 2023-12-19T13:01:39.758

Data wytworzenia poświadczenia: 2023-12-19T13:01:39.758

Identyfikator dokumentu, którego dotyczy poświadczenie: DOK174108188

Dane uzupełniające (opcjonalne)

Rodzaj informacji uzupełniającej: Źródło

Wartość informacji uzupełniającej: Poświadczenie wystawione przez platformę ePUAP

Rodzaj informacji uzupełniającej: Identyfikator ePUAP dokumentu

Wartość informacji uzupełniającej: 174108188

Rodzaj informacji uzupełniającej: Informacja

Wartość informacji uzupełniającej: Zgodnie z art. 39¹ par. 1 k.p.a., w związku z art. 158 ust. 1 ustawy o doręczeniach elektronicznych, pisma powiązane z przedłożonym dokumentem będą przesyłane za pomocą środków komunikacji elektronicznej.

Rodzaj informacji uzupełniającej: Pouczenie

Wartość informacji uzupełniającej: Zgodnie z art. 39¹ par. 1d k.p.a., w związku z art. 158 ust. 1 ustawy o doręczeniach elektronicznych, istnieje możliwość rezygnacji z doręczania pism za pomocą środków komunikacji elektronicznej.

Dane dotyczące podpisu

Poświadczenie zostało podpisane - aby je zweryfikować należy użyć oprogramowania do weryfikacji podpisu

Lista podpisanych elementów (referencji):

referencja ID-dbc9eb77d23f37a7f5e42d1d5995711e :

referencja ID-b71626848d7dab889ab77dc9814110db : dokument.xml

referencja : #xades-id-2ec1dcc326e4568ccf2e596f08e38a29

CENTRALNE
WOJSKOWE CENTRUM REKRUTACJI
Ośrodek Zamiejscowy w Poznaniu

Nr. 1258/23

27. 12. 2023

61-736 Poznań



Poznań, 27 grudnia 2023r.

Burmistrz Obornik
ul. Piłsudskiego 76
64-600 Oborniki

Nr sprawy: CWCR.OZ.Poz.-SLog.0731.1078.2023

Dotyczy: zawiadomienia o przystąpieniu do sporządzenia miejscowego planu zagospodarowania przestrzennego gminy Oborniki.

Szanowny Panie Burmistrze,

w odpowiedzi na pismo Nr PLP.6722.4.2023 z dnia 12.12.2023r. (nr wch. CWCR.OZ.Poz. 9062/23 z dn. 20.12.2023r.), informujące o podjęciu przez Radę Miejską w Obornikach uchwały Nr LXXIII/892/23 z dnia 29.11.2023r. w sprawie przystąpienia do sporządzenia miejscowego planu zagospodarowania przestrzennego dla terenu położonego w rejonie ulic: *Komunalnej i Mostowej* w miejscowości **Oborniki**, gm. Oborniki (jak wskazano na załączniku graficznym) - **wnioskuje** o uwzględnienie w ww. planie ustaleń wynikających z przepisów § 23 ust.1 „Rozporządzenia Rady Ministrów z dnia 3 lutego 2004r. w sprawie warunków i sposobu przygotowania i wykorzystania transportu na potrzeby obronne państwa, a także jego ochrony w czasie wojny oraz właściwości organów w tych sprawach” i wydanego na jego podstawie „Zarządzenia nr 2 Ministra Infrastruktury i Budownictwa z dnia 17 stycznia 2017r. – w sprawie wdrażania wymagań techniczno-obronnych w zakresie projektowania i użytkowania dróg i obiektów inżynierskich” (dotyczy drogi krajowej nr 11 w rejonie opracowania planu).

Z wyrazami szacunku

SZEF

wz. ppłk Grzegorz KOPCZYK

WOJEWÓDZKI URZĄD OCHRONY ZABYTEKÓW W
POZNANIU
61-834 POZNAŃ
POZNAŃ
UL. GOŁĘBIA 2

POZNAŃ, 2024-01-04



URZĄD MIEJSKI W OBORNIKACH
OBORNIKI
OBORNIKI
UL. MARSZAŁKA JÓZEFA PIŁSUDSKIEGO
76

INFORMACJA

dot. miejscowego planu zagospodarowania przestrzennego dla terenu położonego w miejscowości Oborniki w rejonie ulic: Komunalnej i Mostowej

Załączniki:

1. Oborniki- wnioski do mpzp -ul.Komunalna i Mostowa.pdf

Dokument został podpisany, aby go zweryfikować należy użyć
oprogramowania do weryfikacji podpisu
Data złożenia podpisu: 2024-01-04T08:59:55Z
Podpis elektroniczny

Podpis elektroniczny zweryfikowany

04. 01. 2023


w dniu

Wynik weryfikacji: ważny / nieważny /

brak możliwości weryfikacji

p.o. KIEROWNIKA
Biura Obsługi Interesanta

Klaudia Straszewska

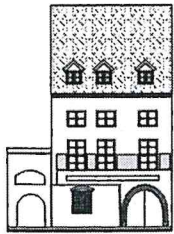

WOJEWÓDZKI URZĄD OCHRONY ZABYTKÓW
w Poznaniu
WIELKOPOLSKI
WOJEWÓDZKI KONSERWATOR ZABYTKÓW

61-834 Poznań
ul. Gołębia 2
tel. 618528003
618528004
fax. 618528002
<http://wosoz.ibip.pl>
e-mail: wuoz@poznan.wuoz.gov.pl

Poznań, dnia 03.01.2024 r.

Po.WN.5150.12474.2.2023

Dot. PLP.6722.4.2023

epuap

Burmistrz Obornik

Ul. Marsz. J. Piłsudskiego 76

64-600 Oborniki

Działając na podstawie art. 6 ust. 1 pkt. 3 lit. a, art. 7 pkt. 4, art. 18 ust. 1, art. 22 ust. 2, art. 89 pkt 2, art. 91 ust. 4 pkt 4 ustawy z dnia 23 lipca 2003 r. o ochronie i opiece nad zabytkami (Dz.U. z 2022 r. poz. 840 ze zm.), art. 15 ust. 2 pkt. 4, art. 17 pkt 6 lit. b, art. 24 ust. 1 ustawy z dnia 27 marca 2003 r. o planowaniu i zagospodarowaniu przestrzennym (Dz. U. z 2023 r. poz.977 ze zm.), Wielkopolski Wojewódzki Konserwator Zabytków, w odpowiedzi na zawiadomienie Nr PLP.6722.4.2023 Burmistrza Obornik z dnia 12 grudnia 2023 r. (data wpływu: 15.12.2023 r. epuap), w sprawie podjęcia przez Radę Miejską w Obornikach Uchwały nr LXXIII/892/23 z dnia 29 listopada 2023 r. w sprawie przystąpienia do sporządzenia miejscowego planu zagospodarowania przestrzennego dla terenu położonego w miejscowości Oborniki w rejonie ulic: Komunalnej i Mostowej przekazuje następujące wnioski:

Przedmiotowy obszar znajduje się poza granicami historycznego układu urbanistycznego miasta Oborniki wpisanego do rejestru zabytków. Na wskazanym obszarze nie występują również zabytki wpisane indywidualnie do rejestru zabytków oraz obiekty ujęte w gminnej ewidencji zabytków. Ponadto na ww. terenie brak zewidencjonowanych stanowisk archeologicznych.

Jolanta
Małgorzata
Goszczyńska

Elektronicznie
podpisany przez Jolanta
Małgorzata Goszczyńska
Data: 2024.01.04
09:29:50 +01'00'

Otrzymują:

1. Adresat-epuap
2. aa WN-I.B

sprawę prowadzi mgr Iwona Bartczak – inspektor ds. zabytków nieruchomych tel. 61 852 80 03 wew. 107

04. 01. 2023

w dniu

Wynik weryfikacji: ważny / nieważny /

brak możliwości weryfikacji

p.o. KIEROWNIKA
Biura Obsługi Interesanta
.....
podpis
Klaudia Straszewska

UPP - Urzędowe Poświadczenie Przedłożenia

Identyfikator Poświadczenia: ePUAP-UPP122444808

Adresat dokumentu, którego dotyczy poświadczenie

Nazwa adresata dokumentu: URZĄD MIEJSKI W OBORNIKACH

Identyfikator adresata: 5k44l5ftrt

Rodzaj identyfikatora adresata: ePUAP-ID

Nadawca dokumentu, którego dotyczy poświadczenie

Nazwa nadawcy: WOJEWÓDZKI URZĄD OCHRONY ZABYTEKÓW W POZNANIU

Identyfikator nadawcy: WUOZPOZ

Rodzaj identyfikatora nadawcy: ePUAP-ID

Dane poświadczenia

Data doręczenia: 2024-01-04T09:59:59.562

Data wytworzenia poświadczenia: 2024-01-04T09:59:59.562

Identyfikator dokumentu, którego dotyczy poświadczenie: DOK175107749

Dane uzupełniające (opcjonalne)

Rodzaj informacji uzupełniającej: Źródło

Wartość informacji uzupełniającej: Poświadczenie wystawione przez platformę ePUAP

Rodzaj informacji uzupełniającej: Identyfikator ePUAP dokumentu

Wartość informacji uzupełniającej: 175107749

Rodzaj informacji uzupełniającej: Informacja

Wartość informacji uzupełniającej: Zgodnie z art. 39¹ par. 1 k.p.a., w związku z art. 158 ust. 1 ustawy o doręczeniach elektronicznych, pisma powiązane z przedłożonym dokumentem będą przesyłane za pomocą środków komunikacji elektronicznej.

Rodzaj informacji uzupełniającej: Pouczenie

Wartość informacji uzupełniającej: Zgodnie z art. 39¹ par. 1d k.p.a., w związku z art. 158 ust. 1 ustawy o doręczeniach elektronicznych, istnieje możliwość rezygnacji z doręczania pism za pomocą środków komunikacji elektronicznej.

Dane dotyczące podpisu

Poświadczenie zostało podpisane - aby je zweryfikować należy użyć oprogramowania do weryfikacji podpisu

Lista podpisanych elementów (referencji):

referencja ID-e33f692241517982dfaeb49715fc55e2 :

referencja ID-ef10d98fa8c0ad68b22052b18596da9a : Pismo%20og%C3%B3lne%20do%20podmiotu%20publicznego%20-%20stary%20wz%C3%B3r%20-%20Pismo%20og%C3%B3lne%20do%20podmiotu%20publicznego.xml

referencja : #xades-id-ecf743355697ec801e4a763f9a61fc8b



DI-IV.7634.2093.2023



Burmistrz Obornik
ul. Marsz. Józefa Piłsudskiego 76
64-600 Oborniki

W odpowiedzi na zawiadomienie nr PLP.6722.4.2023, z dnia 12 grudnia 2023 r. (wpłynęło do UMWW 15.12.2023 r.), w sprawie przystąpienia do sporządzenia miejscowego planu zagospodarowania przestrzennego dla terenu położonego w rejonie ulic: Komunalnej i Mostowej w miejscowości Oborniki, gmina Oborniki, przekazuję poniższe informacje, wynikające z ustaleń obowiązującego Planu zagospodarowania przestrzennego województwa wielkopolskiego wraz z Planem zagospodarowania przestrzennego miejskiego obszaru funkcjonalnego Poznania, zatwierdzonego Uchwałą nr V/70/19 Sejmiku Województwa Wielkopolskiego z dnia 25 marca 2019 r. (Dz. Urz. Woj. Wlkp. z 2019 r., poz. 4021), dla terenu objętego powyższym przystąpieniem. Plan zagospodarowania przestrzennego województwa wielkopolskiego jest dostępny na stronie internetowej Urzędu Marszałkowskiego (www.umww.pl/urzad/departamenty/departament_infrastruktury) Plan zagospodarowania przestrzennego województwa wielkopolskiego).

W podjętym opracowaniu winny zostać uwzględnione następujące zadania o znaczeniu ponadlokalnym, zlokalizowane na ww. terenie lub w jego bliskim sąsiedztwie.

1. Ustalenia Planu zagospodarowania przestrzennego województwa wielkopolskiego:

1) w zakresie kształtowania spójnej sieci osadniczej:

- strefa wysokiej intensywności procesów osadniczych,

2) w zakresie ochrony walorów przyrodniczych:

- nie dotyczy,

3) w zakresie kształtowania i racjonalnego gospodarowania zasobami środowiska przyrodniczego:

- lasy,
- Leśny Kompleks Promocyjny „Puszcza Notecka”,
- strefy wododziałowe,
- obszary o najwyższej wartości dla produkcji rolniczej (kompleksy rolniczej przydatności gruntów ornych 1-5 i 8),
- pozostałe obszary produkcji rolniczej (kompleksy rolniczej przydatności gruntów ornych 6, 7, 9),



4) w zakresie ochrony potencjału kulturowego i krajobrazu oraz rozwoju konkurencyjnych form turystyki i rekreacji:

- nie dotyczy,

5) w zakresie zrównoważonego rozwoju rolnictwa:

- strefa ograniczania rozwoju działalności rolniczej,

6) w zakresie poprawy dostępności komunikacyjnej województwa:

- droga krajowa nr 11 (klasa techniczna drogi - GP) – odcinek drogi przeznaczony do zmiany kategorii,

7) w zakresie rozwoju efektywnej i innowacyjnej infrastruktury technicznej:

- nie dotyczy,

8) w zakresie zapewnienia bezpieczeństwa publicznego i przeciwdziałania zagrożeniom:

- obszary ograniczenia wysokości zabudowy wokół lotnisk i lotniczych urządzeń naziemnych,
- odcinek drogi krajowej nr 11 o potencjalnie ponadnormatywnym oddziaływaniu akustycznym.

2. Ustalenia Planu zagospodarowania przestrzennego Poznańskiego Obszaru Metropolitalnego:

1) w zakresie kształtowania zielonego pierścienia metropolii:

- nie dotyczy,

2) w zakresie kształtowania spójnego systemu przyrodniczego:

- nie dotyczy,

3) w zakresie rozwoju efektywnego systemu komunikacyjnego:

- klasyfikacja techniczna dróg – droga klasy G,
- system dróg rowerowych,

4) w zakresie zintegrowanego systemu transportu zbiorowego:

- strefa II obsługi kolejną o częstotliwości połączeń co 30 minut,

5) w zakresie obszarów ograniczeń dla rozwoju struktur osadniczych:

- obszary i miejsca ograniczeń związane z bezpieczeństwem publicznym – obszary ograniczeń wysokości zabudowy wokół lotnisk oraz lotniczych urządzeń naziemnych,

6) w zakresie obszarów wyłączonych z rozwoju struktur osadniczych:

- nie dotyczy,

7) w zakresie rozwoju efektywnych struktur osadniczych:

- obszary predyspozycji dla rozwoju struktur osadniczych – obszary uzupełnienia i rewitalizacji w istniejących strukturach osadniczych, obszary rozwoju na terenach wskazanych do objęcia systemem aglomeracji kanalizacyjnych,
- obszary ograniczeń dla rozwoju struktur osadniczych – obszary i miejsca związane z bezpieczeństwem publicznym,

- obszary wyłączone z rozwoju struktur osadniczych – obszary wyłączone niezbędne dla kształtowania systemu przyrodniczego oraz zapewnienia bezpieczeństwa publicznego.

Inwestycje celu publicznego o znaczeniu ponadlokalnym na obszarze gminy znajdują się w załącznikach do Planu zagospodarowania przestrzennego województwa wielkopolskiego.

Otrzymują:

1. adresat
2. a/a
mz/bp

DYREKTOR DEPARTAMENTU

Agnieszka Kubiakowska-Michalak

WZDW.WU.6551-191/23

WZDW.WU.6551-192/23

Poznań, 28 grudnia 2023r.



Burmistrz Obornik

ul. Marszałka Józefa Piłsudskiego 76
64-600 Oborniki

Odpowiadając na wniosek z 12 grudnia 2023r w sprawie przystąpienia do sporządzenia miejscowego planu zagospodarowania przestrzennego.:

- nr PLP.6722.4.2023 – dla terenu położonego w rejonie ulic: Komunalnej i Mostowej w miejscowości Oborniki;
- nr PLP.6722.5.2023 – dla terenu położonego w obrębie Bogdanowo – Ocieszyn gmina Odborniki – wzdłuż drogi krajowej S-11 obszar A i B

Wielkopolski Zarząd Dróg Wojewódzkich w Poznaniu (WZDW) informuje, że nie zgłasza wniosków do przedmiotowych planów, ponieważ obszary objęte planem nie są zlokalizowane w bezpośrednim sąsiedztwie dróg wojewódzkich.

Sposób zagospodarowania gruntów lub zmiana tego sposobu nie mają wpływu na ruch drogowy odbywający się na drodze wojewódzkiej lub na samą drogę - zatem WZDW nie jest organem właściwym do opiniowania i uzgadniania przedmiotowych planów w rozumieniu art. 17 pkt 2 ustawy z dnia 27 marca 2003 r. o planowaniu i zagospodarowaniu przestrzennym (Dz.U. 2023 r., poz. 977 ze zm.).



NACZELNIK
Wydziału Uzgodnień i Ewidencji Dróg
Marosław Hojan

Warszawa, dnia 05/01/2024

Roman Wolniak
Departament Utrzymania Infrastruktury Sieciowej
Zespół ds. Uzgodnień Branżowych i
Dokumentacji Technicznej Sieci
e-mail: r.wolniak@tktelekom.pl
tel.: + 48 61 63 37 558



Urząd Miejski w Obornikach
ul. Marszałka J. Piłsudskiego 76
64-600 Oborniki

Nr ref.: LBPSj-508-1217/23

Dotyczy: Zaopiniowanie projektu miejscowego planu zagospodarowania przestrzennego dla terenu położonego w rejonie ulic: Komunalnej i Mostowej w m. Oborniki, gm. Oborniki

TK Telekom spółka z o.o. w odpowiedzi na pismo nr PLP.6722.4.2023 z dnia 12.12.2023r. informuje, że na zaznaczonym na mapie obszarze objętym opracowaniem miejscowego planu zagospodarowania przestrzennego nie posiada własnej infrastruktury i uzgadnia powyższe bez uwag.

Z poważaniem

Specjalista ds. wprowadzania
i weryfikacji danych


Roman Wolniak



Oborniki - System Informacji Przestrzennej
Zagospodarowanie przestrzenne
skala 1 : 2000

OBORNIKI, gmina Oborniki

ZAŁĄCZNIK
DO UCHWAŁY NR LXXIII/1892/23
RADY MIEJSKIEJ W OBORNIKACH
z dnia 29 listopada 2023 r.


TK TELEKOM
SPÓŁKA Z O.O.
UZGODNIONO

BEZ UWAG/Z UWAGAMI dnia 01.01.2024

Uwagi zawarte w piśmie LBK-102-177/23

Uzgodnienie ważne do dnia 01.01.2026

Uzgodniający L.D.

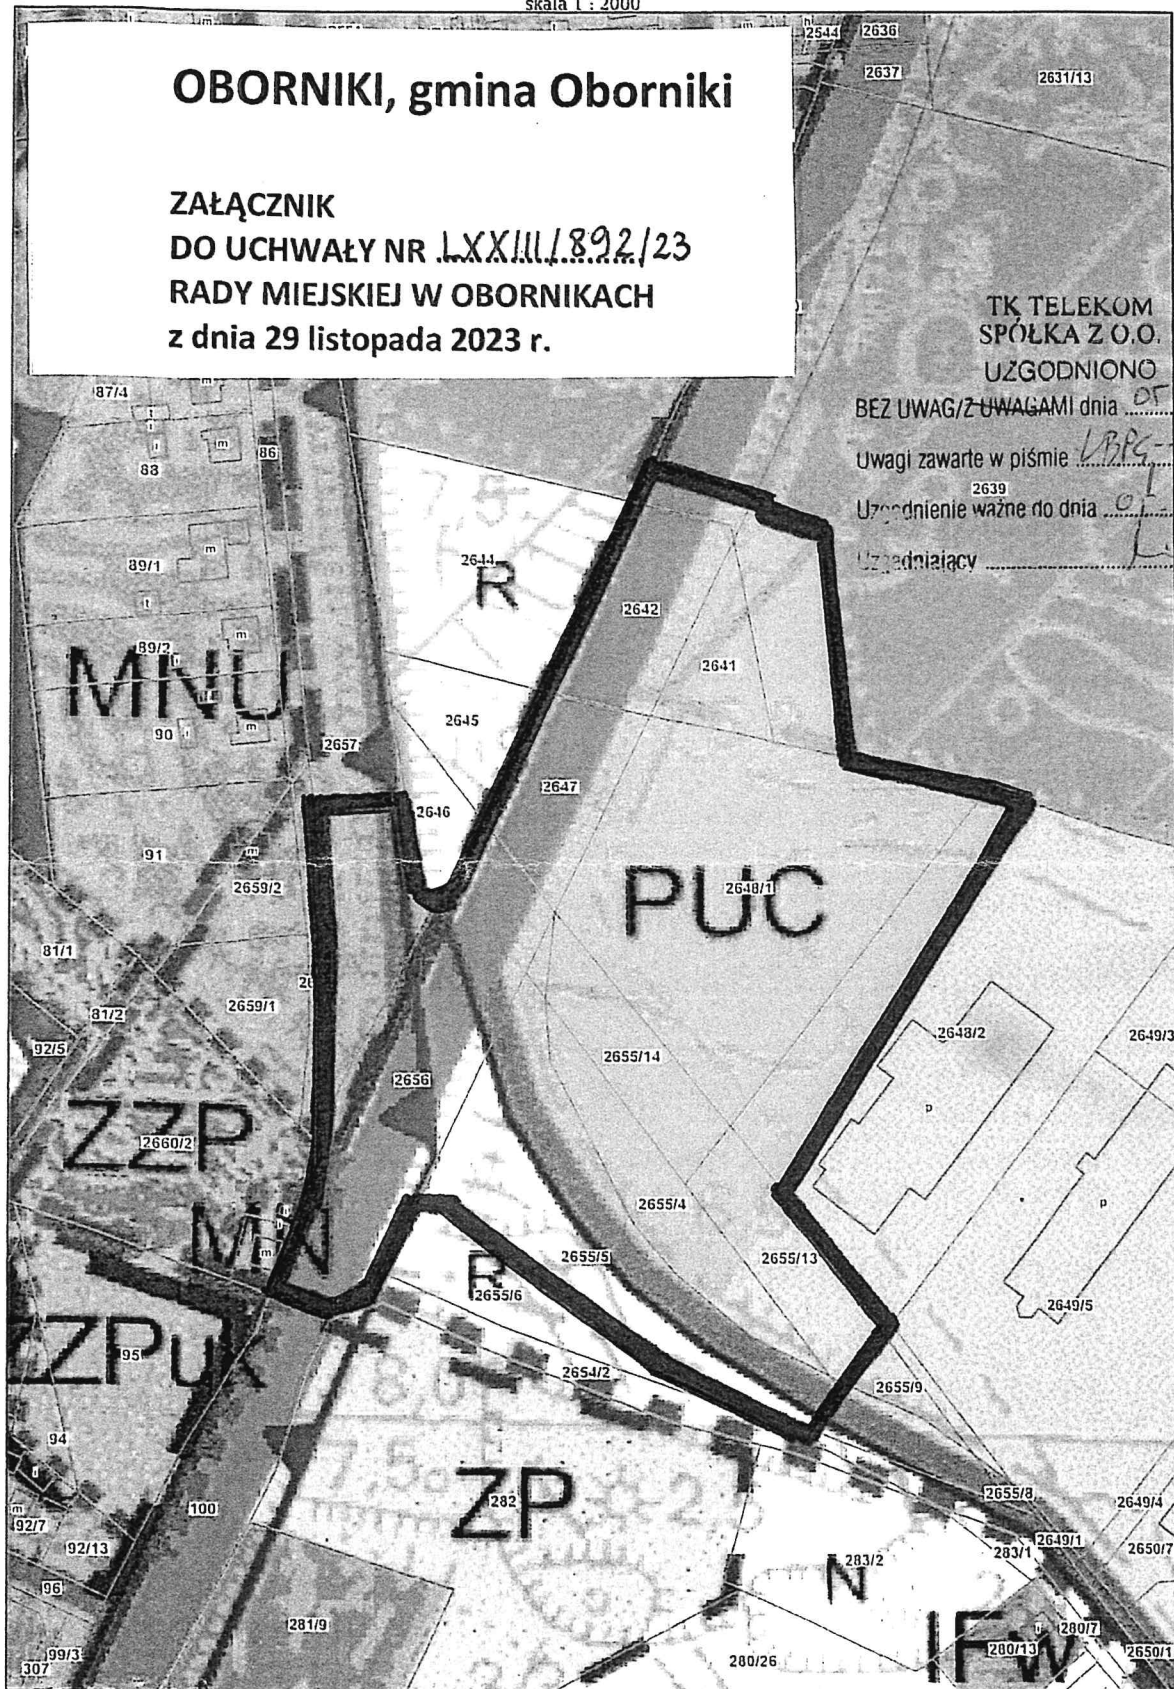

LEGENDA:



GRANICE OBSZARU OBJĘTEGO OPRACOWANIEM
MIEJSCOWEGO PLANU ZAGOSPODAROWANIA PRZESTRZENNEGO

PRZEWODNICZĄCY
RADY MIEJSKIEJ

Paweł DREWICZ



ORLEN Spółka Akcyjna - Oddział PGNiG w Zielonej Górze

Dział Uzgodnień Zewnętrznych

ul. Boh. Westerplatte 15, 65 – 034 Zielona Góra
tel. 68 32 91 341
iwona.wantuch@pgnig.pl

Urząd Miejski w Obornikach

ul. Marszałka Józefa Piłsudskiego 76
64-600 Oborniki

Wasz znak: PLP.6722.4.2023
Nasz znak: TK.0720-M-MA.837(4).23

Zielona Góra, 05.01.2024 r.

Dot.: miejscowego planu zagospodarowania przestrzennego dla terenu położonego w rejonie ul. Komunalnej i Mostowej- miejscowość Oborniki, gmina Oborniki.

Szanowni Państwo,

Nawiązując do pisma Burmistrza Obornik z dnia 12.12.2023 r. znak: PLP.6722.4.2023 uprzejmie informujemy, że teren dla którego sporządzany jest projekt miejscowego planu zagospodarowania przestrzennego nie leży na obszarze i terenie górniczym, utworzonym w związku z wydobywaniem ropy naftowej i gazu ziemnego przez ORLEN S.A. - Oddział PGNiG w Zielonej Górze.

Dodatkowo nadmieniamy, że przedmiotowy teren obejmuje koncesja nr 3/2019/Ł z dnia 12.04.2019 r. na poszukiwanie i rozpoznawanie złóż ropy naftowej i gazu ziemnego oraz wydobywanie ropy naftowej i gazu ziemnego ze złóż w obszarze „Szamotuły – Poznań Północ”, ważna do dnia 12.04.2029 r., udzielona przez Ministra Środowiska na rzecz PGNiG S.A. w Warszawie (obecnie ORLEN S.A. z siedzibą w Płocku).

W związku z powyższym, w przypadku sporządzania projektu przedmiotowego planu wnosimy o umieszczenie w nim zapisu (na podst. art. 7 ustawy z dnia 09.06.2011 r. Prawo geologiczne i górnicze - t. j. Dz. U. z 2023 r. poz. 633 ze zm.), że przedmiotowy teren obejmuje ww. koncesja.

ORLEN Spółka Akcyjna

Siedziba w Płocku: ul. Chemików 7, 09-411 Płock, tel. +48 24 256 00 00

Wpisana do Krajowego Rejestru Sądowego prowadzonego przez Sąd Rejonowy dla Łodzi-Śródmieścia w Łodzi

XX Wydział Gospodarczy pod numerem 0000028860

NIP 774 00 01 454, BDO 000007103, kapitał zakładowy/kapitał wpłacony: 1 451 177 561,25 zł

Oddział PGNiG w Zielonej Górze

ul. Bohaterów Westerplatte 15, 65-034 Zielona Góra
www.pgnig.pl



030184

Lidia Pietrzak

Od: Gajewski Wojciech (PSG) <wojciech.gajewski@psgaz.pl>
Wysłano: wtorek, 9 stycznia 2024 13:50
Do: Lidia Pietrzak
Temat: Miejscowe plany zagospodarowania przestrzennego
Załączniki: 947w_948w_949w_959w_2023_mppz_Oborniki zawiadomienie.pdf

Dzień dobry,

W odpowiedzi na Państwa korespondencję, niniejszym w załączeniu przesyłamy pismo w formie elektronicznej.

Z poważaniem

Wojciech Gajewski
Starszy Specjalista ds. Rozwoju
Dział Rozwoju



Polska Spółka Gazownictwa sp. z o.o.
Oddział Zakład Gazowniczy w Poznaniu
tel. 61 854 56 67, kom. 695 288 939
adres korespondencyjny: ul. Za Groblą 8, 61-860 Poznań

www.psgaz.pl

Dane rejestrowe:

Polska Spółka Gazownictwa sp. z o.o.

ul. Wojciecha Bandrowskiego 16, 33-100 Tarnów

NIP 525 24 96 411, REGON 142739519, Kapitał Zakładowy: 10 488 917 050 zł

KRS 0000374001, Sąd Rejonowy dla m. st. Warszawy w Warszawie, XII Wydział Gospodarczy KRS

Dbaj o środowisko. Nie drukuj tego maila.

Polska Spółka Gazownictwa sp. z o.o.
Oddział Zakład Gazowniczy w Poznaniu
ul. Za Groblą 8, 61-860 Poznań
tel. 61 854 51 00, faks 61 852 39 23

Dział Rozwoju

e-mail: rozwoj.poznan@psgaz.pl

**Urząd Miejski w
Obornikach**

Ul. Marszałka Józefa
Piłsudskiego 76
64-600 Oborniki

lidia.pietrzak@um.oborniki.pl

Wasz znak: PLP.6722.7.2023; PLP.6722.8.2023
PLP.6722.5.2023; PLP.6722.4.2023

Oborniki, 12.12.2023r.

Nasz znak: PSGPO.RODZ.422.1.39.947-948-949-959.23

Poznań, 29.12.2023r.

Dot.: zawiadomienia w sprawie przystąpienia do sporządzenia miejscowego planu zagospodarowania przestrzennego

W odpowiedzi na pismo o znaku jw. dot. zawiadomienia o podjęciu przez Radę Miejską w Obornikach uchwał w sprawie przystąpienia do sporządzenia miejscowego planu zagospodarowania przestrzennego:

- LXXIII/891/23 z dnia 29 listopada 2023 roku dla terenów obejmujących ogrody działkowe w m. Oborniki,
- LXXIII/890/23 z dnia 29 listopada 2023 roku dla terenu położonego w m. Łukowo,
- LXXIII/893/23 z dnia 29 listopada 2023 roku dla terenu położonego w obrębie m. Bogdanowo - Ocieszyn wzdłuż drogi krajowej S-11 obszar A i B,
- LXXIII/892/23 z dnia 29 listopada 2023 roku dla terenu położonego w rejonie ulic Komunalnej i Mostowej w m. Oborniki,

Polska Spółka Gazownictwa Oddział Zakład Gazowniczy w Poznaniu wnioskuje o dodanie nw. zapisów do planu:

1. Zaopatrzenie w gaz przewiduje się z sieci gazowej.
2. Dopuszcza się przebudowę, rozbudowę, remont i likwidację istniejących oraz budowę nowych sieci gazowych.
3. Ustala się minimalne średnice sieci gazowej: 25 [mm].
4. Zachowuje się ograniczenia wynikające z przebiegu sieci gazowej, zgodnie z przepisami odrębnymi.
5. Zgodne z przepisami wynikającymi z Rozporządzenia Ministra Gospodarki z dnia 26 kwietnia 2013 r. w sprawie warunków technicznych, jakim powinny odpowiadać sieci gazowe i ich usytuowanie (Dz.U. 2013 poz. 640) oraz norma

PN-91/M-34501 ustala się strefy kontrolowane dla istniejących lub nowych sieci gazowych. W strefach kontrolowanych nie należy wznosić budynków, urządzać stałych składów i magazynów, sadzić drzew i krzewów oraz podejmować działalności mogącej zagrozić trwałości gazociągu podczas jego eksploatacji. Ponadto przy scalaniu lub podziale nieruchomości gruntowych lub działek objętych planem należy przewidzieć dostępność do infrastruktury technicznej.

6. W strefie kontrolowanej istniejących gazociągów dopuszcza się budowę nowych sieci gazowych.

Jednocześnie informujemy, że zaopatrzenie w gaz ziemny może być realizowane poprzez budowę dystrybucyjnej sieci gazowej pod warunkiem spełnienia warunków technicznych i ekonomicznych przyłączenia, na zasadach określonych przez operatora systemu dystrybucyjnego, zgodnie z przepisami wynikającymi z Ustawy Prawo Budowlane z dnia 7 lipca 1994 r. (Dz.U. 1994 nr 89 poz. 414 wraz z późniejszymi zmianami) oraz Ustawy Prawo Energetyczne z dnia 10 kwietnia 1997r. (Dz.U. 1997 nr 54 poz. 348 wraz z późniejszymi zmianami).

Proces przyłączeniowy, uwzględniający rozbudowę sieci celem przyłączenia poszczególnych obiektów, należy realizować zgodnie z warunkami przyłączenia do sieci gazowej wydanymi przez operatora sieci i dalej umów o przyłączenie do sieci gazowej.

Ustalenia szczegółowych uwarunkowań technicznych związanych z istniejącą siecią gazową, w tym skrzyżowaniami, zbliżeniami oraz kolizjami dla obszaru niniejszego planu zagospodarowania należy każdorazowo uzgodnić w Dziale Zarządzania Majątkiem Sieciowym PSG Sp. z o.o. Oddział Zakład Gazowniczy w Poznaniu, ul. Za Groblą 8, 61-860 Poznań.

W razie potrzeby udzielenia dodatkowych wyjaśnień prosimy zwracać się do Wojciecha Gajewskiego tel. 61 8 545 667 email: wojciech.gajewski@psgaz.pl

Z poważaniem

Katarzyna
Maria Preiss

Elektronicznie
podpisany przez
Katarzyna Maria Preiss

Wojciech Tomasz
Gajewski

Elektronicznie podpisany
przez Wojciech Tomasz
Gajewski
Data: 2024.01.09 12:42:05
+01'00'