

UCHWAŁA NR VI/93/19
RADY MIEJSKIEJ W OBORNIKACH
z dnia 27 marca 2019 r.

w sprawie przystąpienia do sporządzenia miejscowego planu zagospodarowania przestrzennego dla terenu położonego w miejscowości Nowołoskoniec, gmina Oborniki.

Na podstawie art. 18 ust. 2 pkt 15 ustawy z dnia 8 marca 1990 r. o samorządzie gminnym (Dz. U. z 2019 r. poz. 506 tekst jednolity) oraz art. 14 ust. 1, 2 i 4 ustawy z dnia 27 marca 2003r. o planowaniu i zagospodarowaniu przestrzennym (Dz. U. z 2018r., poz. 1945 tekst jednolity – ze zm.) Rada Miejska w Obornikach uchwala, co następuje:

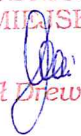
§ 1. 1. Przystępuje się do sporządzenia miejscowego planu zagospodarowania przestrzennego dla terenu położonego w miejscowości Nowołoskoniec, gmina Oborniki.

2. Granice obszaru objętego planem oznaczono na kopii mapy w skali 1 : 5 000 stanowiącej załącznik graficzny do uchwały.

§ 2. Wykonanie uchwały powierza się Burmistrzowi Obornik.

§ 3. Uchwała wchodzi w życie z dniem podjęcia.

PRZEWODNICZĄCY
RADY MIEJSKIEJ


Paweł Dzięwicz

Uzasadnienie

Przystępuje się do sporządzenia miejscowego planu zagospodarowania przestrzennego dla terenu położonego w miejscowości Nowołoskoniec, gmina Oborniki o powierzchni ca 7 ha.

Przedmiotowy obszar zgodnie z wyznaczonym kierunkiem zagospodarowania w obowiązującej zmianie Studium uwarunkowań i kierunków zagospodarowania przestrzennego Gminy Oborniki zatwierdzonej uchwałą Rady Miejskiej w Obornikach Nr LIII/810/18 z dnia 6.07.2018 r. wchodzi w obszar terenu zabudowy zagrodowej i mieszkaniowej oraz towarzyszącej im funkcji usługowej, w tym usług rzemieślniczych (oznaczonego symbolem RMU).

W związku z niemożliwością ustalenia warunków zabudowy dla przedmiotowego terenu, sporządzenie miejscowego planu umożliwi wnioskowaną zabudowę mieszkaniową jednorodzinną.

Biorąc powyższe pod uwagę podjęcie niniejszej uchwały uważa się za zasadne.

PRZEWODNICZĄCY
RADY MIEJSKIEJ

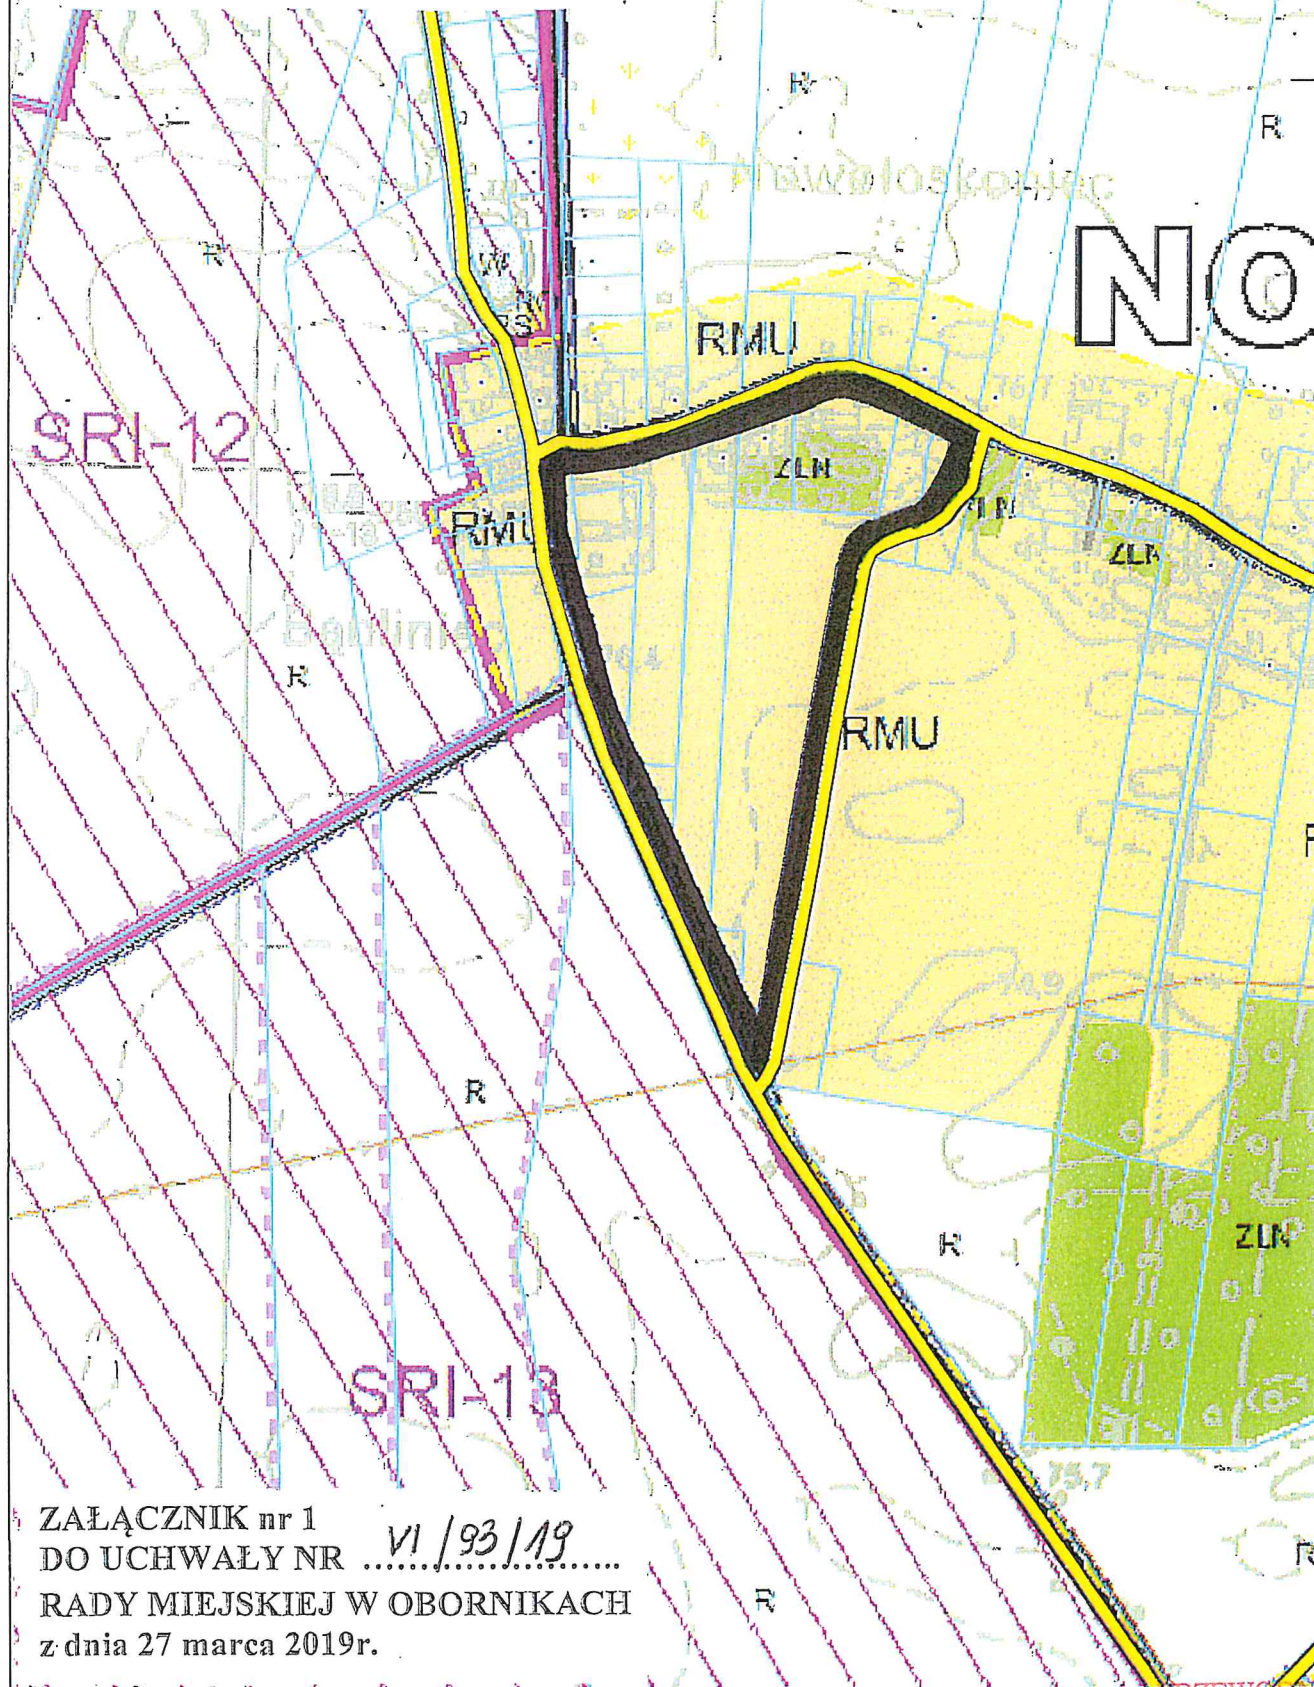

Paweł Dzewicz



NOWOŁOSKONIEC

gmina OBORNIKI

skala 1: 5 000



ZAŁĄCZNIK nr 1
DO UCHWAŁY NRVI/93/19.....
RADY MIEJSKIEJ W OBORNIKACH
z dnia 27 marca 2019r.

LEGENDA:



GRANICE OBSZARU OBJĘTEGO OPRACOWANIEM
MIEJSCOWEGO PLANU ZAGOSPODAROWANIA PRZESTRZENNEGO

PRZEWODNICZĄCY
RADY MIEJSKIEJ

Paweł DREWICZ
Paweł DREWICZ