

UCHWAŁA NR V/84/19
RADY MIEJSKIEJ W OBORNIKACH
z dnia 20 lutego 2018r.

w sprawie przystąpienia do sporządzenia miejscowego planu zagospodarowania przestrzennego dla terenu części działki oznaczonej w ewidencji gruntów i budynków nr 129/15 położonej w miejscowości Kiszewko, gmina Oborniki.

Na podstawie art. 18 ust. 2 pkt 15 ustawy z dnia 8 marca 1990 r. o samorządzie gminnym (Dz. U. z 2018r. poz. 994 tekst jednolity – ze zm.) oraz art. 14 ust. 1, 2 i 4 ustawy z dnia 27 marca 2003r. o planowaniu i zagospodarowaniu przestrzennym (Dz. U. z 2018r., poz. 1945 tekst jednolity) Rada Miejska w Obornikach uchwala, co następuje:

§ 1. 1. Przystępuje się do sporządzenia miejscowego planu zagospodarowania przestrzennego dla terenu części działki oznaczonej w ewidencji gruntów i budynków nr 129/15 położonej w miejscowości Kiszewko, gmina Oborniki.

2. Granice obszaru objętego planem oznaczono na kopii mapy w skali 1 : 5 000 stanowiącej załącznik graficzny do uchwały.

§ 2. Wykonanie uchwały powierza się Burmistrzowi Obornik.

§ 3. Uchwała wchodzi w życie z dniem podjęcia.


WICEPRZEWODNICZĄCY
RADY MIEJSKIEJ

Henryk Brodniewicz



KISZEWKO
gmina OBORNIKI
skala 1: 5 000

ZAŁĄCZNIK nr 1
DO UCHWAŁY NR ...*v/84/19*....
RADY MIEJSKIEJ W OBORNIKACH
z dnia 20 lutego 2019r.

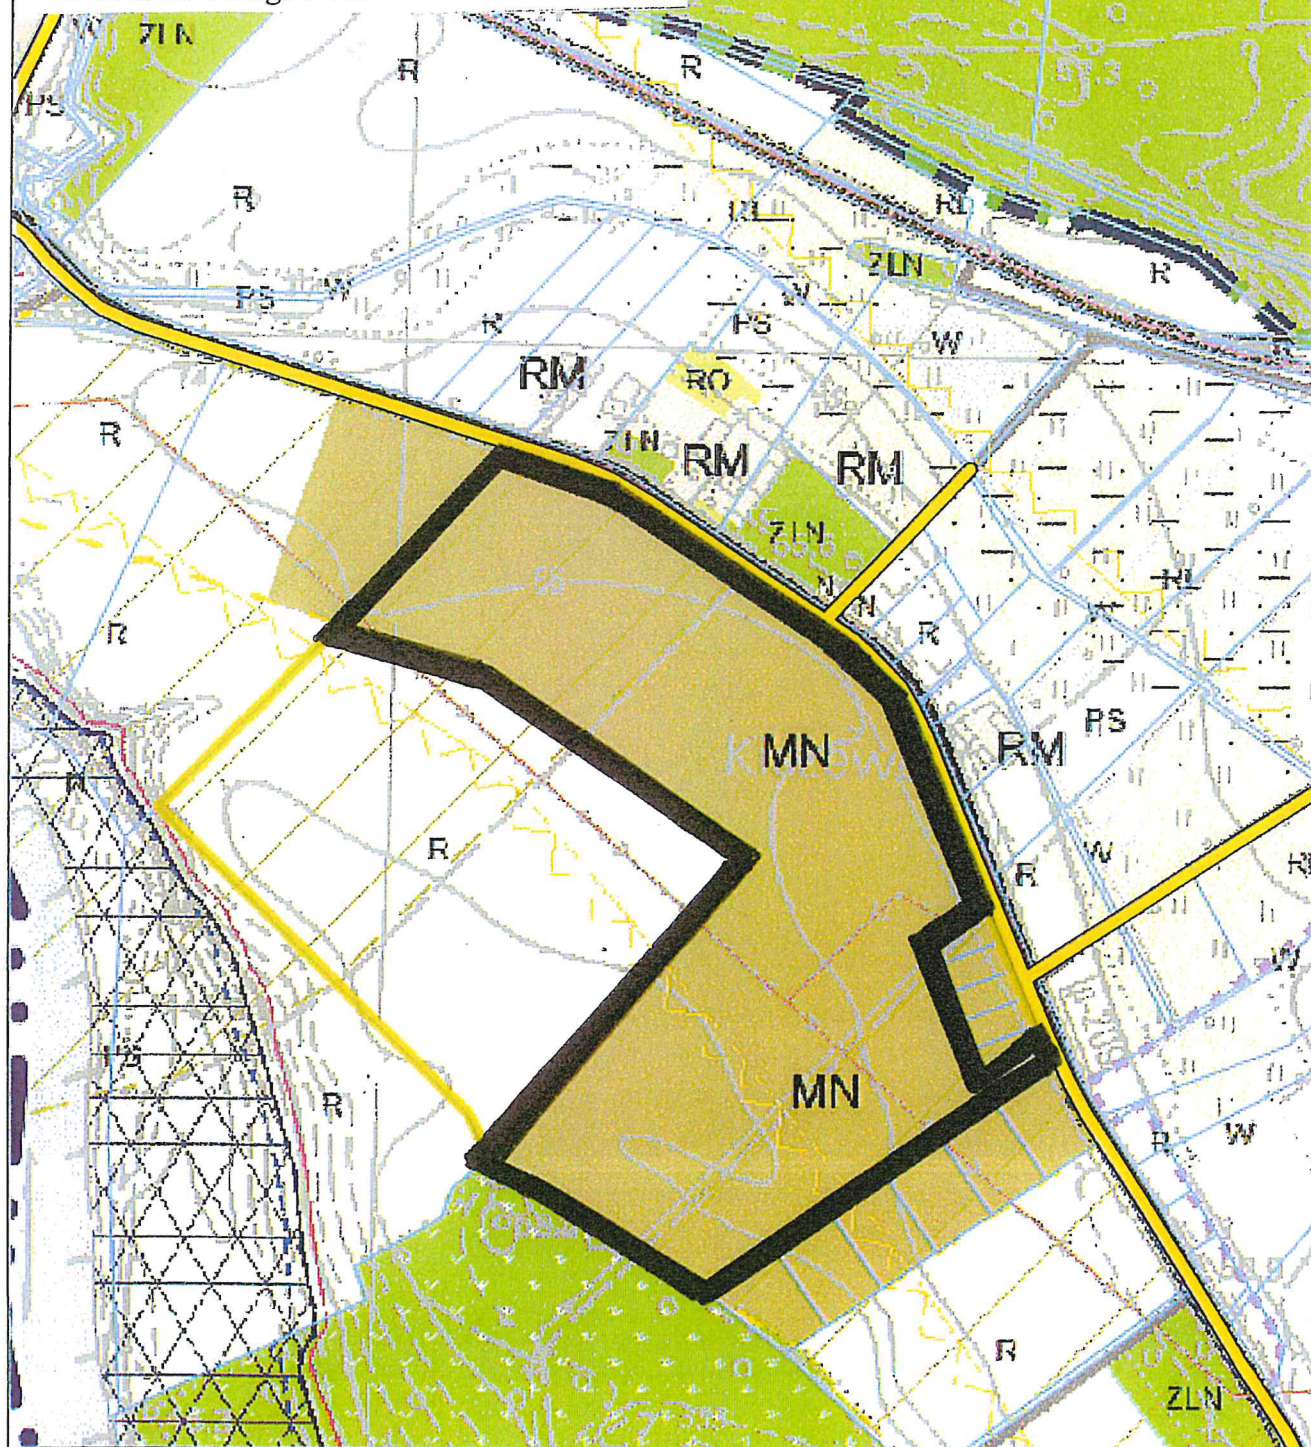

LEGENDA:

 GRANICE OBSZARU OBJĘTEGO OPRACOWANIEM
MIEJSCOWEGO PLANU ZAGOSPODAROWANIA PRZESTRZENNEGO

WICEPRZEWODNICZĄCY
RADY MIEJSKIEJ
Henryk Brodniewicz

Uzasadnienie

Przystępuje się do sporządzenia miejscowego planu zagospodarowania przestrzennego dla terenu części działki oznaczonej w ewidencji gruntów i budynków nr 129/15 położonej w miejscowości Kiszewko, gmina Oborniki o powierzchni ca 12 ha.

Przedmiotowy obszar zgodnie z wyznaczonym kierunkiem zagospodarowania w obowiązującej zmianie Studium uwarunkowań i kierunków zagospodarowania przestrzennego Gminy Oborniki zatwierdzonej uchwałą Rady Miejskiej w Obornikach Nr LIII/810/18 z dnia 6.07.2018r. wchodzi w obszar terenu zabudowy mieszkaniowej jednorodzinnej (oznaczonego symbolem MN).

Sporządzenie miejscowego planu umożliwi racjonalne zagospodarowanie terenu pod zabudowę mieszkaniową jednorodziną. Biorąc powyższe pod uwagę podjęcie niniejszej uchwały uważa się za zasadne.

**WICEPRZEWODNICZĄCY
RADY MIEJSKIEJ**


Henryk Brodniewicz