

UCHWAŁA NR VIII/130/19
RADY MIEJSKIEJ W OBORNIKACH
z dnia 14 czerwca 2019r.

w sprawie przystąpienia do sporządzenia miejscowego planu zagospodarowania przestrzennego dla terenów położonych w rejonie ulic: Kowanowskiej i Betoniarskiej w miejscowości Oborniki, gmina Oborniki.

Na podstawie art. 18 ust. 2 pkt 15 ustawy z dnia 8 marca 1990 r. o samorządzie gminnym (Dz. U. z 2019r. poz. 506 tekst jednolity) oraz art. 14 ust. 1, 2 i 4 ustawy z dnia 27 marca 2003r. o planowaniu i zagospodarowaniu przestrzennym (Dz. U. z 2018r., poz. 1945 tekst jednolity – ze zm.) Rada Miejska w Obornikach uchwala, co następuje:

§ 1. 1. Przystępuje się do sporządzenia miejscowego planu zagospodarowania przestrzennego dla terenów położonych w rejonie ulic: Kowanowskiej i Betoniarskiej w miejscowości Oborniki, gmina Oborniki.

2. Granice obszarów objętych planem oznaczono na kopii mapy w skali 1 : 5 000, stanowiącej załącznik graficzny do uchwały.

§ 2. Wykonanie uchwały powierza się Burmistrzowi Obornik.

§ 3. Uchwała wchodzi w życie z dniem podjęcia.

**PRZEWODNICZĄCY
RADY MIEJSKIEJ**


Paweł DREWITCZ

Uzasadnienie
do UCHWAŁY NR VIII/130/19
RADY MIEJSKIEJ W OBORNIKACH
z dnia 14 czerwca 2019r.

Przystępuje się do sporządzenia miejscowego planu zagospodarowania przestrzennego dla terenów położonych w rejonie ulic: Kowanowskiej i Betoniarskiej w miejscowości Oborniki, gmina Oborniki, o powierzchni ca 12 ha.


Zgodnie z wyznaczonym kierunkiem zagospodarowania w obowiązującej zmianie Studium uwarunkowań i kierunków zagospodarowania przestrzennego Gminy Oborniki zatwierdzonej uchwałą Rady Miejskiej w Obornikach Nr LIII/810/18 z dnia 6.07.2018r. tereny objęte uchwałą wchodzi w obszar terenów zabudowy mieszkaniowej jednorodzinnej oraz towarzyszącej jej funkcji usługowej (oznaczonych symbolem MNU) oraz terenów obiektów produkcyjnych, składów i magazynów (oznaczonych symbolem P).

Opracowanie planu z inicjatywy mieszkańców tej części miasta ma docelowo ograniczyć wysokość planowanych budowli na wnioskowanym terenie.

Biorąc powyższe pod uwagę podjęcie niniejszej uchwały uważa się za zasadne.

PRZEWODNICZĄCY
RADY MIEJSKIEJ


Paweł Drewicz

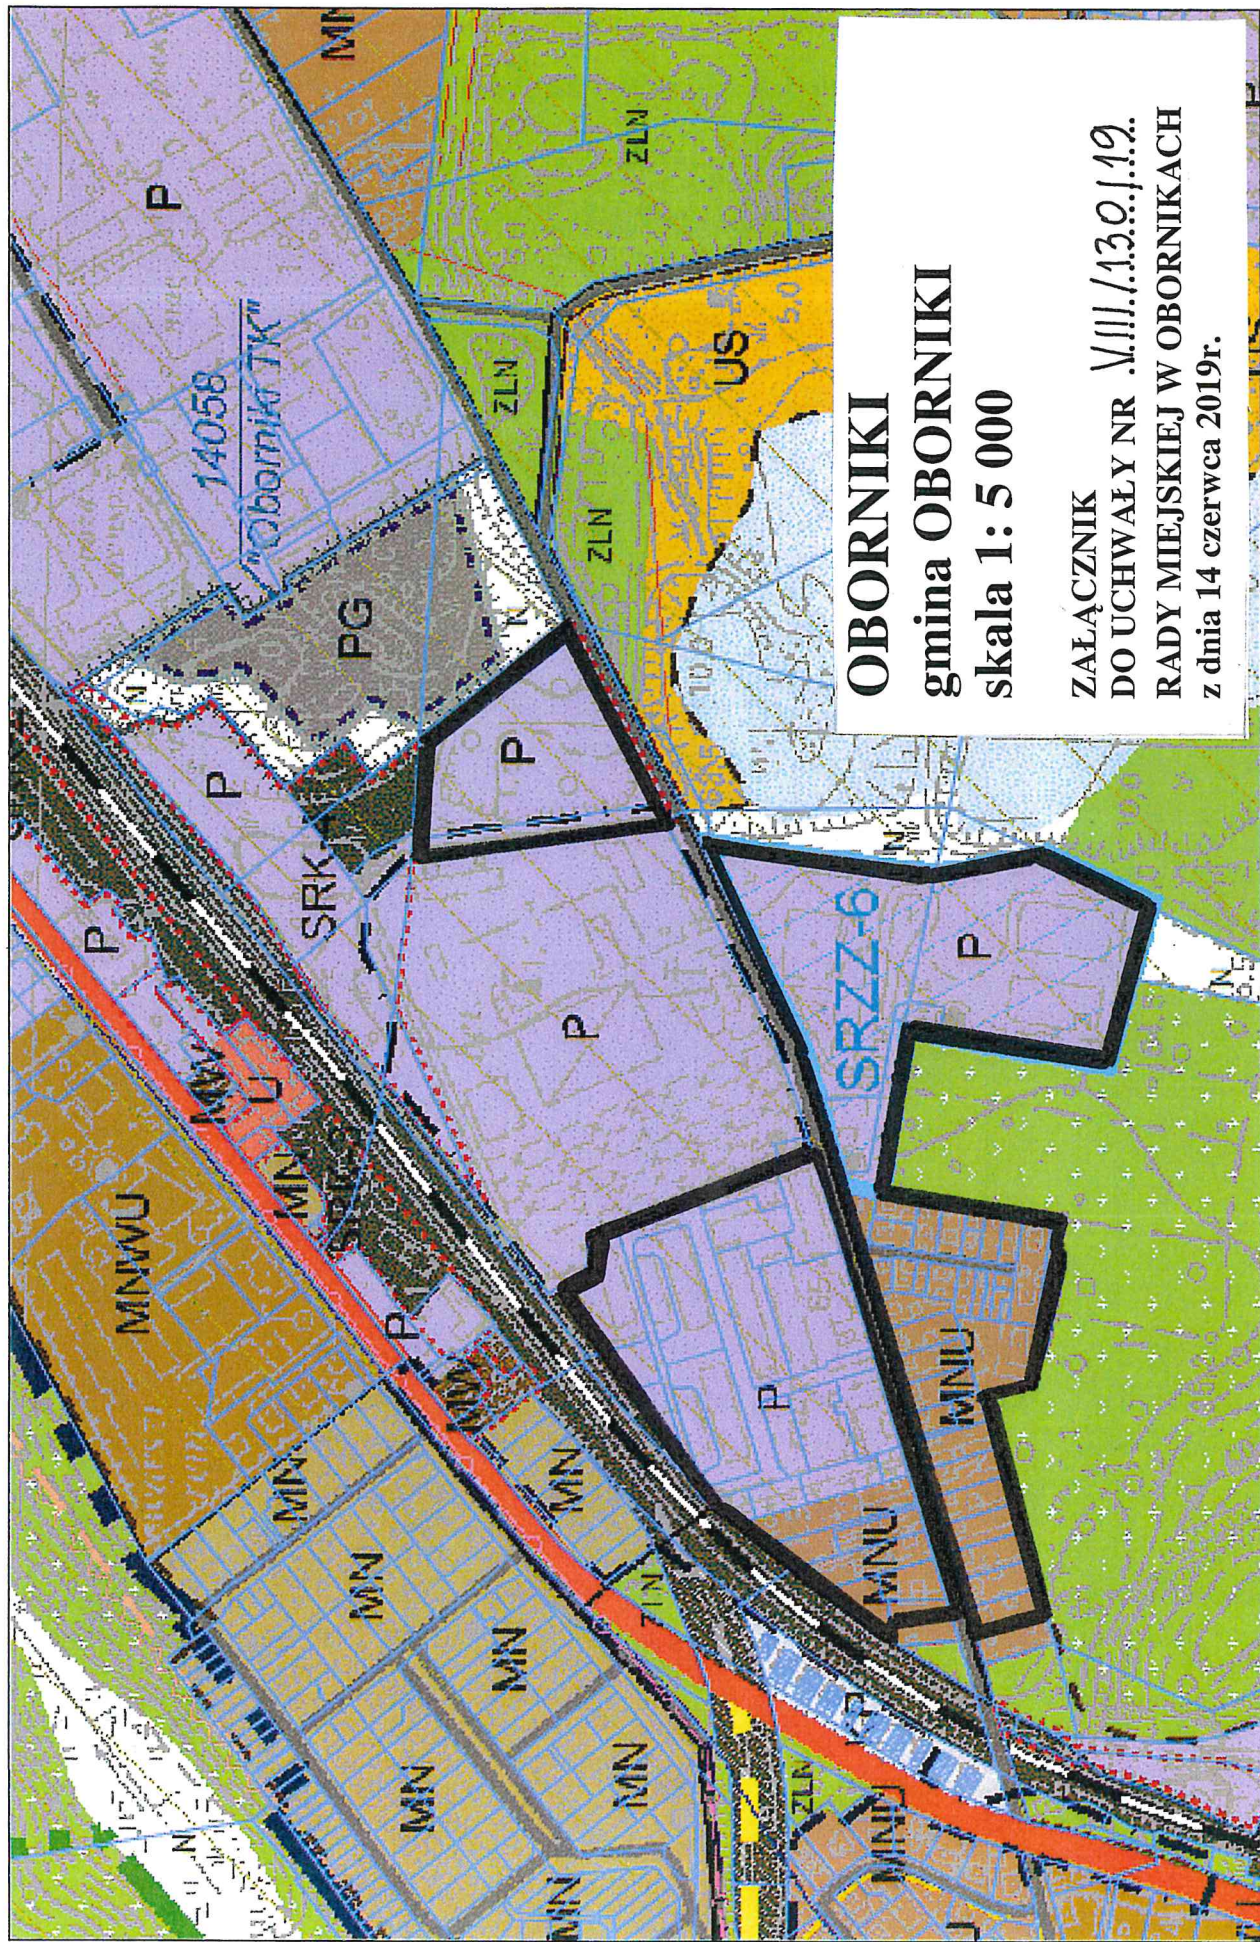

LEGENDA:

**GRANICE OBSZARU OBJĘTEGO OPRACOWANIEM
MIEJSCOWEGO PLANU ZAGOSPODAROWANIA PRZESTRZENNEGO**

**PRZEWODNICĄCY
RADY MIEJSKIEJ**