

**UCHWAŁA NR XVIII/242/20
RADY MIEJSKIEJ W OBORNIKACH**

z dnia 29 stycznia 2020 r.

**w sprawie zmiany uchwały Rady Miejskiej w Obornikach nr XXIX/441/16 z dnia
26 października 2016r. w sprawie przystąpienia do sporządzenia miejscowego planu
zagospodarowania przestrzennego dla terenów położonych w obrębie miejscowości Bąblin
i Nowołoskoniec, gmina Oborniki.**

Na podstawie art. 18 ust. 2 pkt 15 ustawy z dnia 8 marca 1990 r. o samorządzie gminnym (Dz. U. z 2019r. poz. 506 tekst jednolity – ze zm.) oraz art. 14 ust. 1, 2 i 4 ustawy z dnia 27 marca 2003r. o planowaniu i zagospodarowaniu przestrzennym (Dz. U. z 2018r., poz. 1945 tekst jednolity – ze zm.) Rada Miejska w Obornikach uchwala, co następuje:

§ 1. W uchwale Rady Miejskiej w Obornikach nr XXIX/441/16 z dnia 26 października 2016r. w sprawie przystąpienia do sporządzenia miejscowego planu zagospodarowania przestrzennego dla terenów położonych w obrębie miejscowości Bąblin i Nowołoskoniec, gmina Oborniki § 1 otrzymuje brzmienie:

1. Przystępuje się do sporządzenia miejscowego planu zagospodarowania przestrzennego dla terenów położonych w obrębie miejscowości Bąblin i Nowołoskoniec, gmina Oborniki.

2. Granice obszarów objętych planem oznaczono na kopi mapy w skali 1 : 10 000, stanowiącej załącznik graficzny do niniejszej uchwały.

3. Dopuszcza się opracowanie i uchwalenie miejscowego planu zagospodarowania przestrzennego w częściach.

§ 2. Wykonanie uchwały powierza się Burmistrzowi Obornik.

§ 3. Uchwała wchodzi w życie z dniem podjęcia.

**PRZEWODNICZĄCY
RADY MIEJSKIEJ**


Paweł Drewicz




Oborniki - System Informacji Przestrzennej -
skala 1 : 10000

BĄBLIN-NOWOŁOSKONIEC

gmina OBORNKI
skala 1: 10 000

ZAŁĄCZNIK
DO UCHWAŁY NR X.VIII / 242/20
RADY MIEJSKIEJ W OBORNIKACH
z dnia z dnia 29 stycznia 2020r.

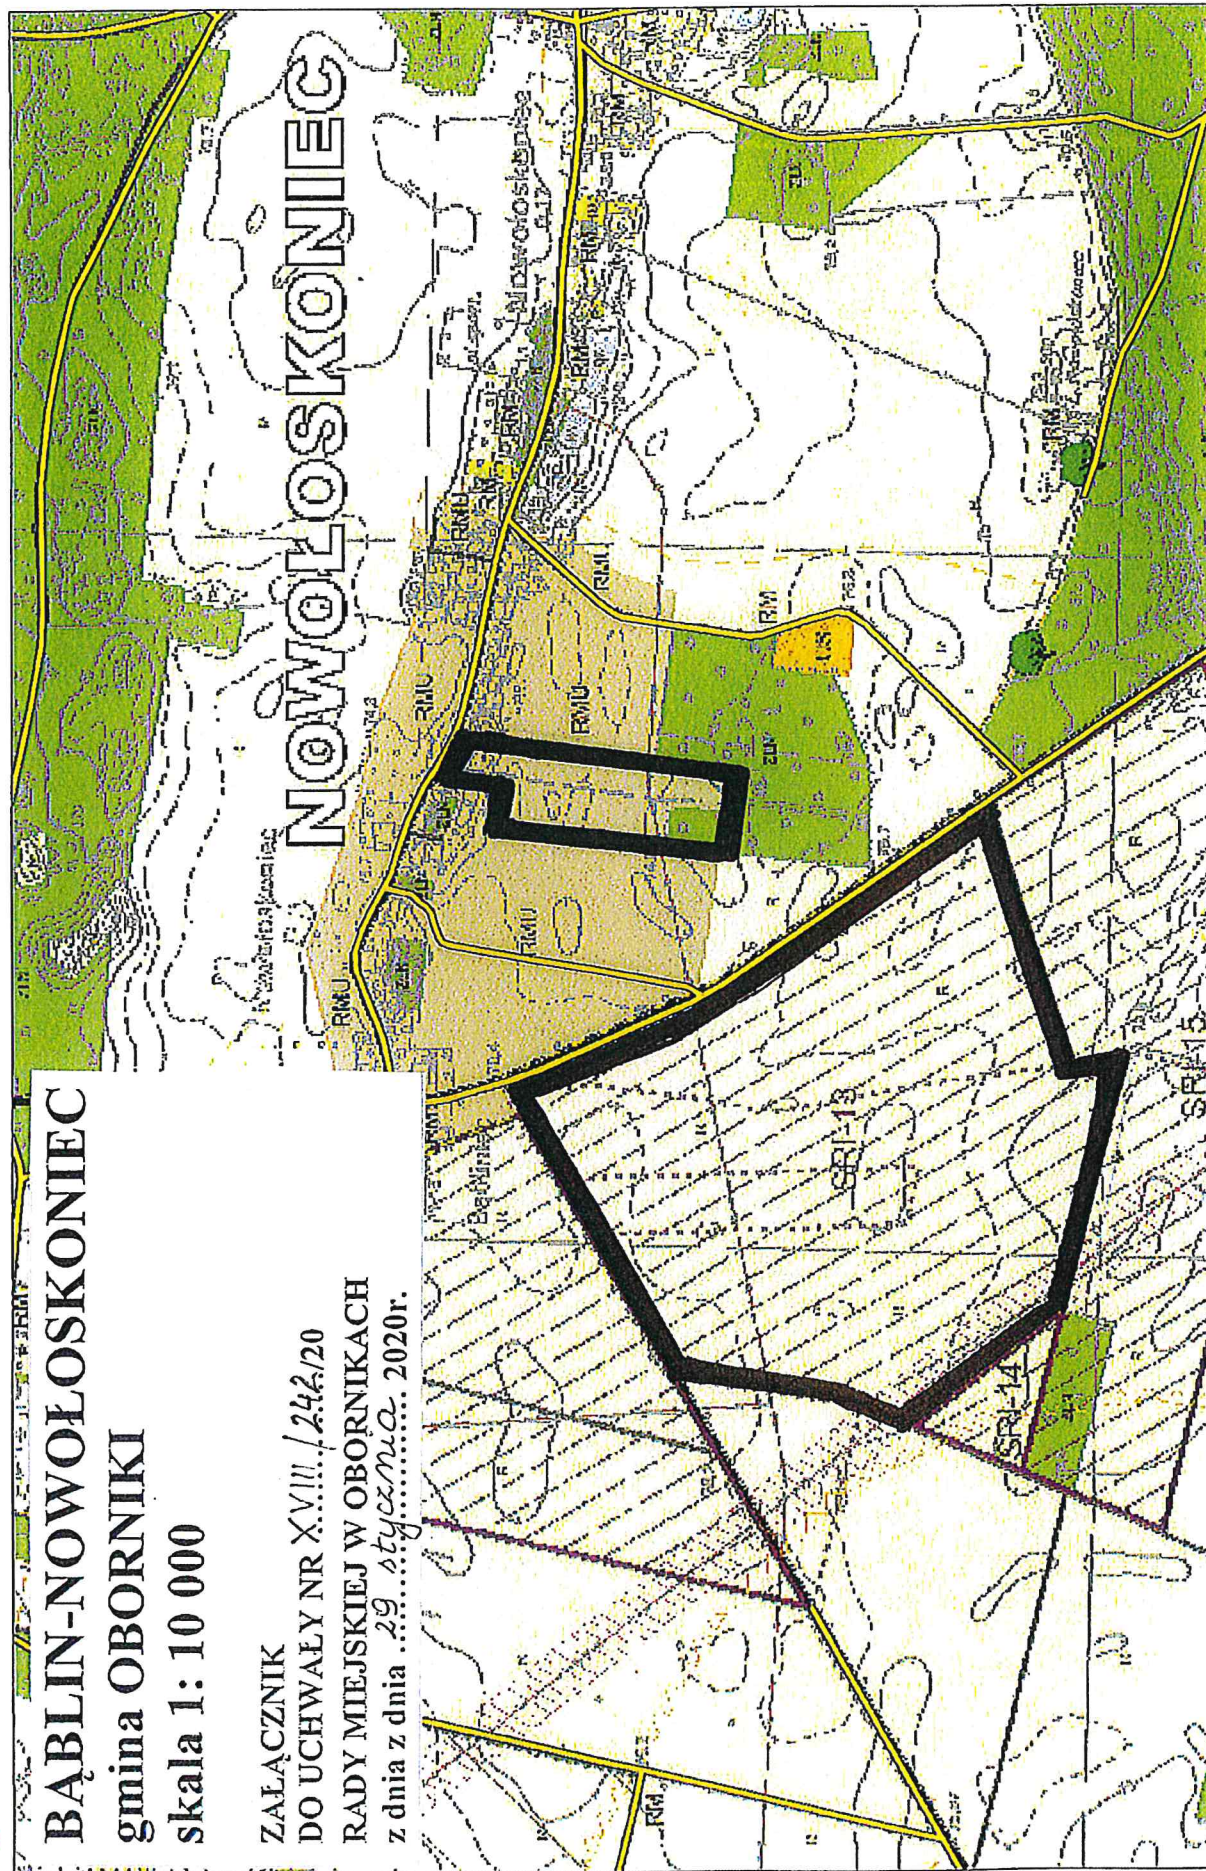

LEGENDA:

- GRANICE OBSZARU OBJĘTEGO OPRACOWANIEM
- MIEJSCOWEGO PLANU ZAGOSPODAROWANIA PRZESTRZENNEGO

PRZEWODNICZĄCY
RADY MIEJSKIEJ

Paweł Drewicz

Uzasadnienie

Rada Miejska w Obornikach w dniu 26 października 2016r. podjęła uchwałę nr XXIX/441/16 w sprawie przystąpienia do sporządzenia miejscowego planu zagospodarowania przestrzennego dla terenów położonych w obrębie miejscowości Bąblin i Nowołoskoniec, gmina Oborniki.

W związku z podjętą ww. uchwałą została przeprowadzona procedura zgodnie z art. 17 pkt 1,2,4,5,6,9,11,12 ustawy o planowaniu i zagospodarowaniu przestrzennym.

Zapewniając udział społeczeństwa, projekt zmiany planu wraz z prognozą oddziaływania na środowisko został wyłożony do publicznego wglądu od 21 października 2019 r. do 27 listopada 2019 r. W ramach wyłożenia w dniu 04 listopada 2019 r. odbyła się dyskusja publiczna nad przyjętymi w planie rozwiązaniami. Uwagi do projektu planu można było składać w nieprzekraczalnym terminie do dnia 20 grudnia 2019 r. We wskazanym terminie do projektu planu wpłynęły uwagi Mieszkańców wsi: Nowołoskoniec, Bąblin, Bąbliniec, Słonawy.

W związku z rozstrzygnięciem Burmistrza Obornik o sposobie rozpatrzenia wniesionych uwag, konieczna jest zmiana w zakresie terenów Strategicznych Rezerw Inwestycyjnych, polegająca na umniejszeniu terenu opracowania miejscowego planu zagospodarowania przestrzennego o teren Strategicznych Rezerw Inwestycyjnych SRI 14 oraz zmianie profilu Strategicznych Rezerw Inwestycyjnych SRI 13 z profilu 3 „Małe centrum” na profil 1 „Funkcja mieszana”.

Przedmiotowy obszar opracowania miejscowego planu zagospodarowania przestrzennego po dokonaniu korekty granic wynosi ca 51, 5 ha

Biorąc powyższe pod uwagę podjęcie niniejszej uchwały uważa się za zasadne.

**PRZEWODNICZĄCY
RADY MIEJSKIEJ**


Paweł Drewicz