

**UCHWAŁA NR XVIII/243/20
RADY MIEJSKIEJ W OBORNIKACH**

z dnia 29 stycznia 2020 r.

w sprawie przystąpienia do sporządzenia miejscowego planu zagospodarowania przestrzennego dla terenu położonego w południowej części miejscowości Bogdanowo, gmina Oborniki.

Na podstawie art. 18 ust. 2 pkt 15 ustawy z dnia 8 marca 1990 r. o samorządzie gminnym (Dz. U. z 2019r. poz. 506 tekst jednolity – ze zm.) oraz art. 14 ust. 1, 2 i 4 ustawy z dnia 27 marca 2003r. o planowaniu i zagospodarowaniu przestrzennym (Dz. U. z 2018r., poz. 1945 tekst jednolity – ze zm.) Rada Miejska w Obornikach uchwala, co następuje:

§ 1. 1. Przystępuje się do sporządzenia miejscowego planu zagospodarowania przestrzennego dla terenu położonego w południowej części miejscowości Bogdanowo, gmina Oborniki.

2. Granice obszaru objętego planem oznaczono na kopii mapy w skali 1 : 5 000 stanowiącej załącznik graficzny do uchwały.

§ 2. Wykonanie uchwały powierza się Burmistrzowi Obornik.

§ 3. Uchwała wchodzi w życie z dniem podjęcia.

**PRZEWODNICZĄCY
RADY MIEJSKIEJ**

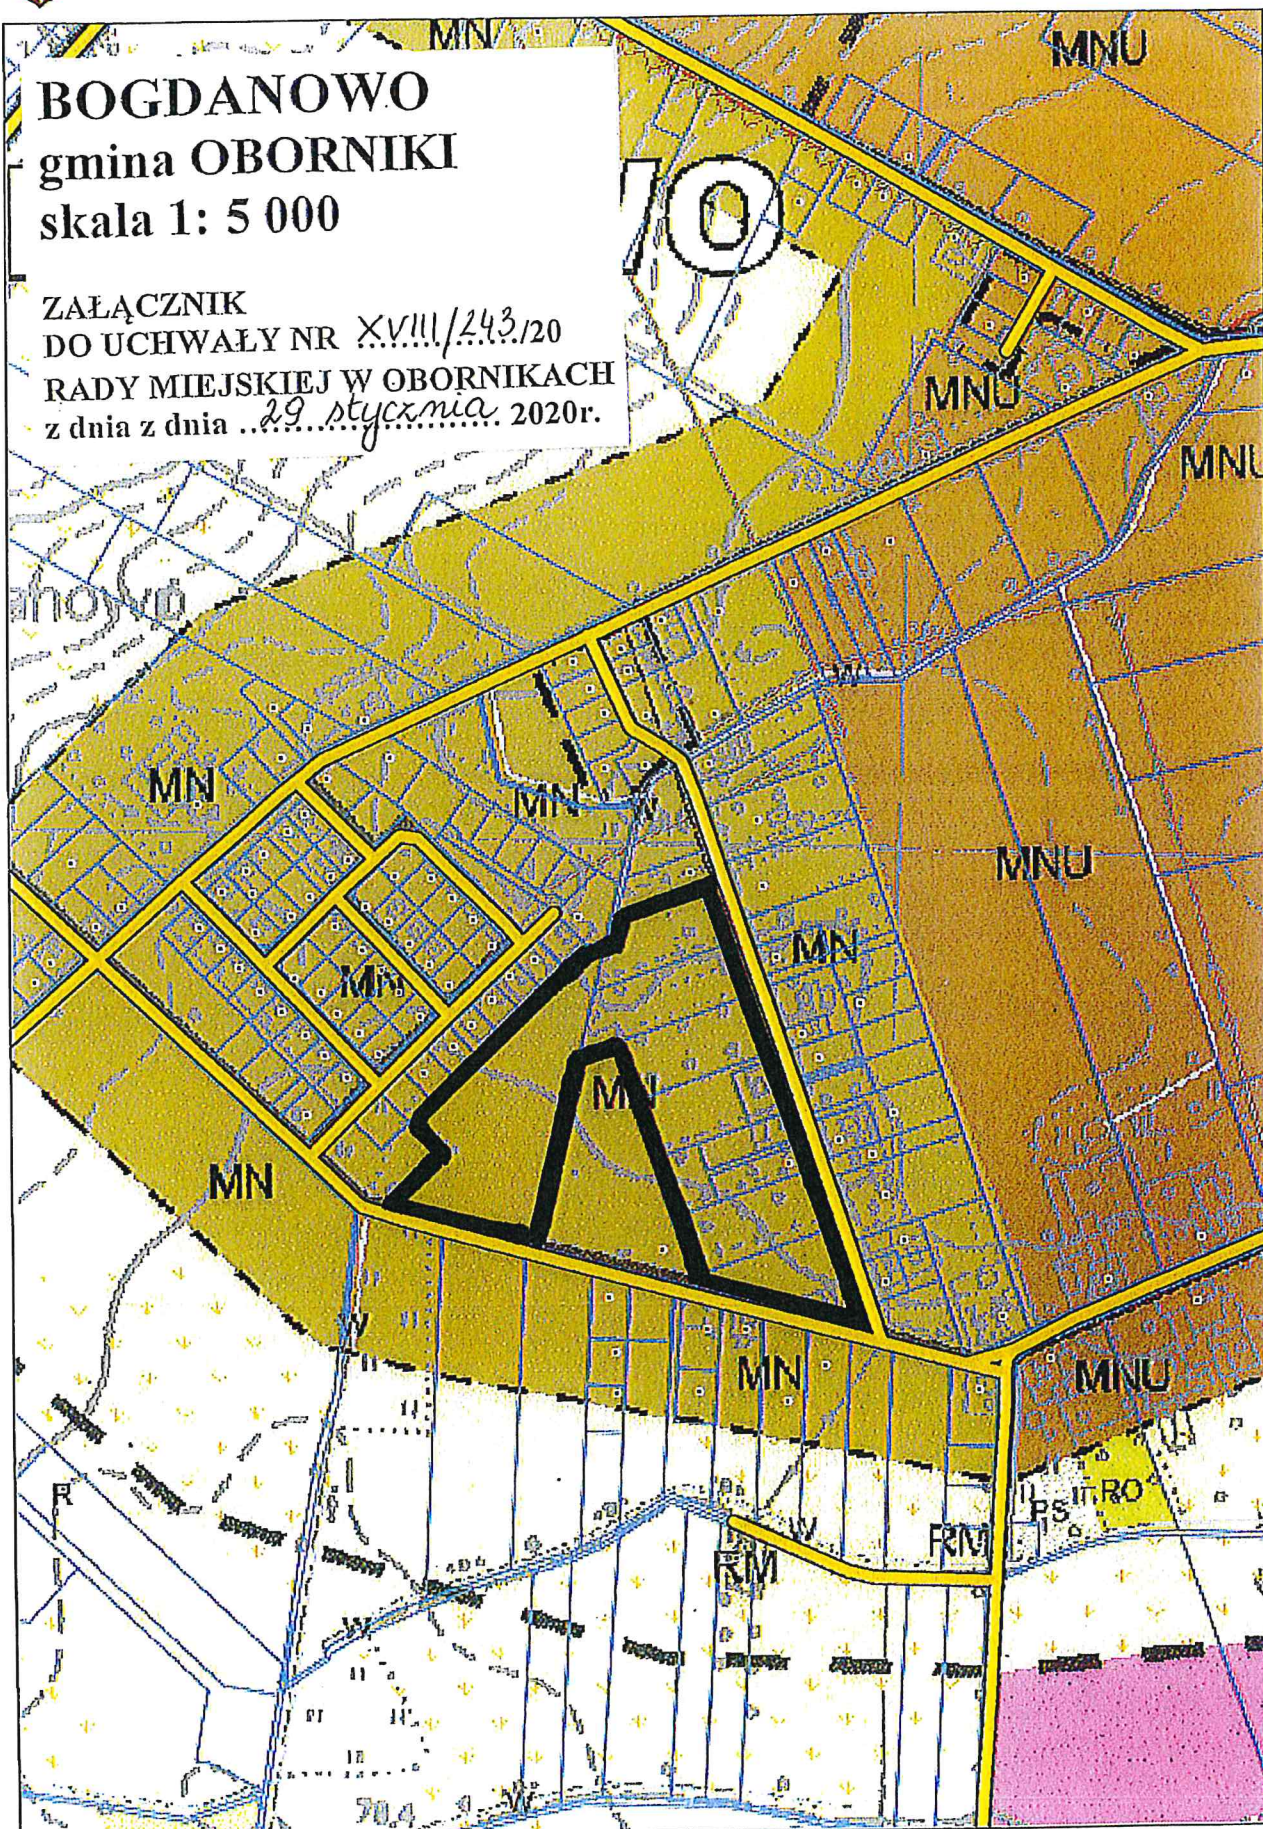

Paweł Drewicz



BOGDANOWO

gmina OBORNIKI
skala 1: 5 000

ZAŁĄCZNIK
DO UCHWAŁY NR XVIII/243/20
RADY MIEJSKIEJ W OBORNIKACH
z dnia z dnia *29 stycznia* 2020r.



LEGENDA:

-  GRANICE OBSZARU OBJĘTEGO OPRACOWANIEM
MIEJSCOWEGO PLANU ZAGOSPODAROWANIA PRZESTRZENNEGO

PRZEWODNICZĄCY
RADY MIEJSKIEJ

Paweł DREWICZ
Paweł DREWICZ

Uzasadnienie

Przystępuje się do sporządzenia miejscowego planu zagospodarowania przestrzennego dla terenu położonego w południowej części miejscowości Bogdanowo, gmina Oborniki o powierzchni ca 5 ha.

Przedmiotowy obszar zgodnie z wyznaczonym kierunkiem zagospodarowania w obowiązującej zmianie Studium uwarunkowań i kierunków zagospodarowania przestrzennego Gminy Oborniki zatwierdzonej uchwałą Rady Miejskiej w Obornikach Nr LIII/810/18 z dnia 6.07.2018r. wchodzi w obszar terenu zabudowy mieszkaniowej jednorodzinnej (oznaczonego symbolem MN).

W związku z niemożliwością ustalenia warunków zabudowy dla przedmiotowego terenu, sporządzenie miejscowego planu umożliwi wnioskowaną zabudowę mieszkaniową jednorodziną.

Biorąc powyższe pod uwagę podjęcie niniejszej uchwały uważa się za zasadne.

**PRZEWODNICZĄCY
RADY MIEJSKIEJ**


Paweł Drewicz