

UCHWAŁA NR XXXIII/428/21
RADY MIEJSKIEJ W OBORNIKACH

z dnia 26 maja 2021 r.

w sprawie przystąpienia do sporządzenia miejscowego planu zagospodarowania przestrzennego na terenie działki oznaczonej w ewidencji gruntów i budynków nr 2/8 położonej w miejscowości Kowanowo, gmina Oborniki.

Na podstawie art. 18 ust. 2 pkt 15 ustawy z dnia 8 marca 1990 r. o samorządzie gminnym (Dz. U. z 2020r. poz. 713 tekst jednolity – ze zm.) oraz art. 14 ust. 1, 2 i 4 ustawy z dnia 27 marca 2003r. o planowaniu i zagospodarowaniu przestrzennym (Dz. U. z 2021r., poz. 741 tekst jednolity – ze zm.) Rada Miejska w Obornikach uchwala, co następuje:

§ 1. 1. Przystępuje się do sporządzenia miejscowego planu zagospodarowania przestrzennego na terenie działki oznaczonej w ewidencji gruntów i budynków nr 2/8 położonej w miejscowości Kowanowo, gmina Oborniki.

2. Granice obszaru objętego planem oznaczono na kopii mapy w skali 1 : 5 000 stanowiącej załącznik graficzny do uchwały.

§ 2. Wykonanie uchwały powierza się Burmistrzowi Obornik.

§ 3. Uchwała wchodzi w życie z dniem podjęcia.

PRZEWODNICZĄCY
RADY MIEJSKIEJ


Paweł Drewicz

Uzasadnienie

Przystępuje się do sporządzenia miejscowego planu zagospodarowania przestrzennego na terenie działki oznaczonej w ewidencji gruntów i budynków nr 2/8 położonej w miejscowości Kowanowo, gmina Oborniki o powierzchni ca 11,6 ha.

Przedmiotowy obszar zgodnie z wyznaczonym kierunkiem zagospodarowania w obowiązującej zmianie Studium uwarunkowań i kierunków zagospodarowania przestrzennego Gminy Oborniki zatwierdzonej uchwałą Rady Miejskiej w Obornikach Nr LIII/810/18 z dnia 6.07.2018r. wchodzi w obszar terenu obiektów produkcyjnych, składów i magazynów (oznaczonego symbolem P).

Planowane przeznaczenie terenu zgodnie z wyznaczonym kierunkiem w zmianie Studium, kontynuuje istniejącą w tej części gminy funkcję przemysłowo – usługową.

Biorąc powyższe pod uwagę podjęcie niniejszej uchwały uważa się za zasadne.

PRZEWODNICZĄCY
RADY MIEJSKIEJ

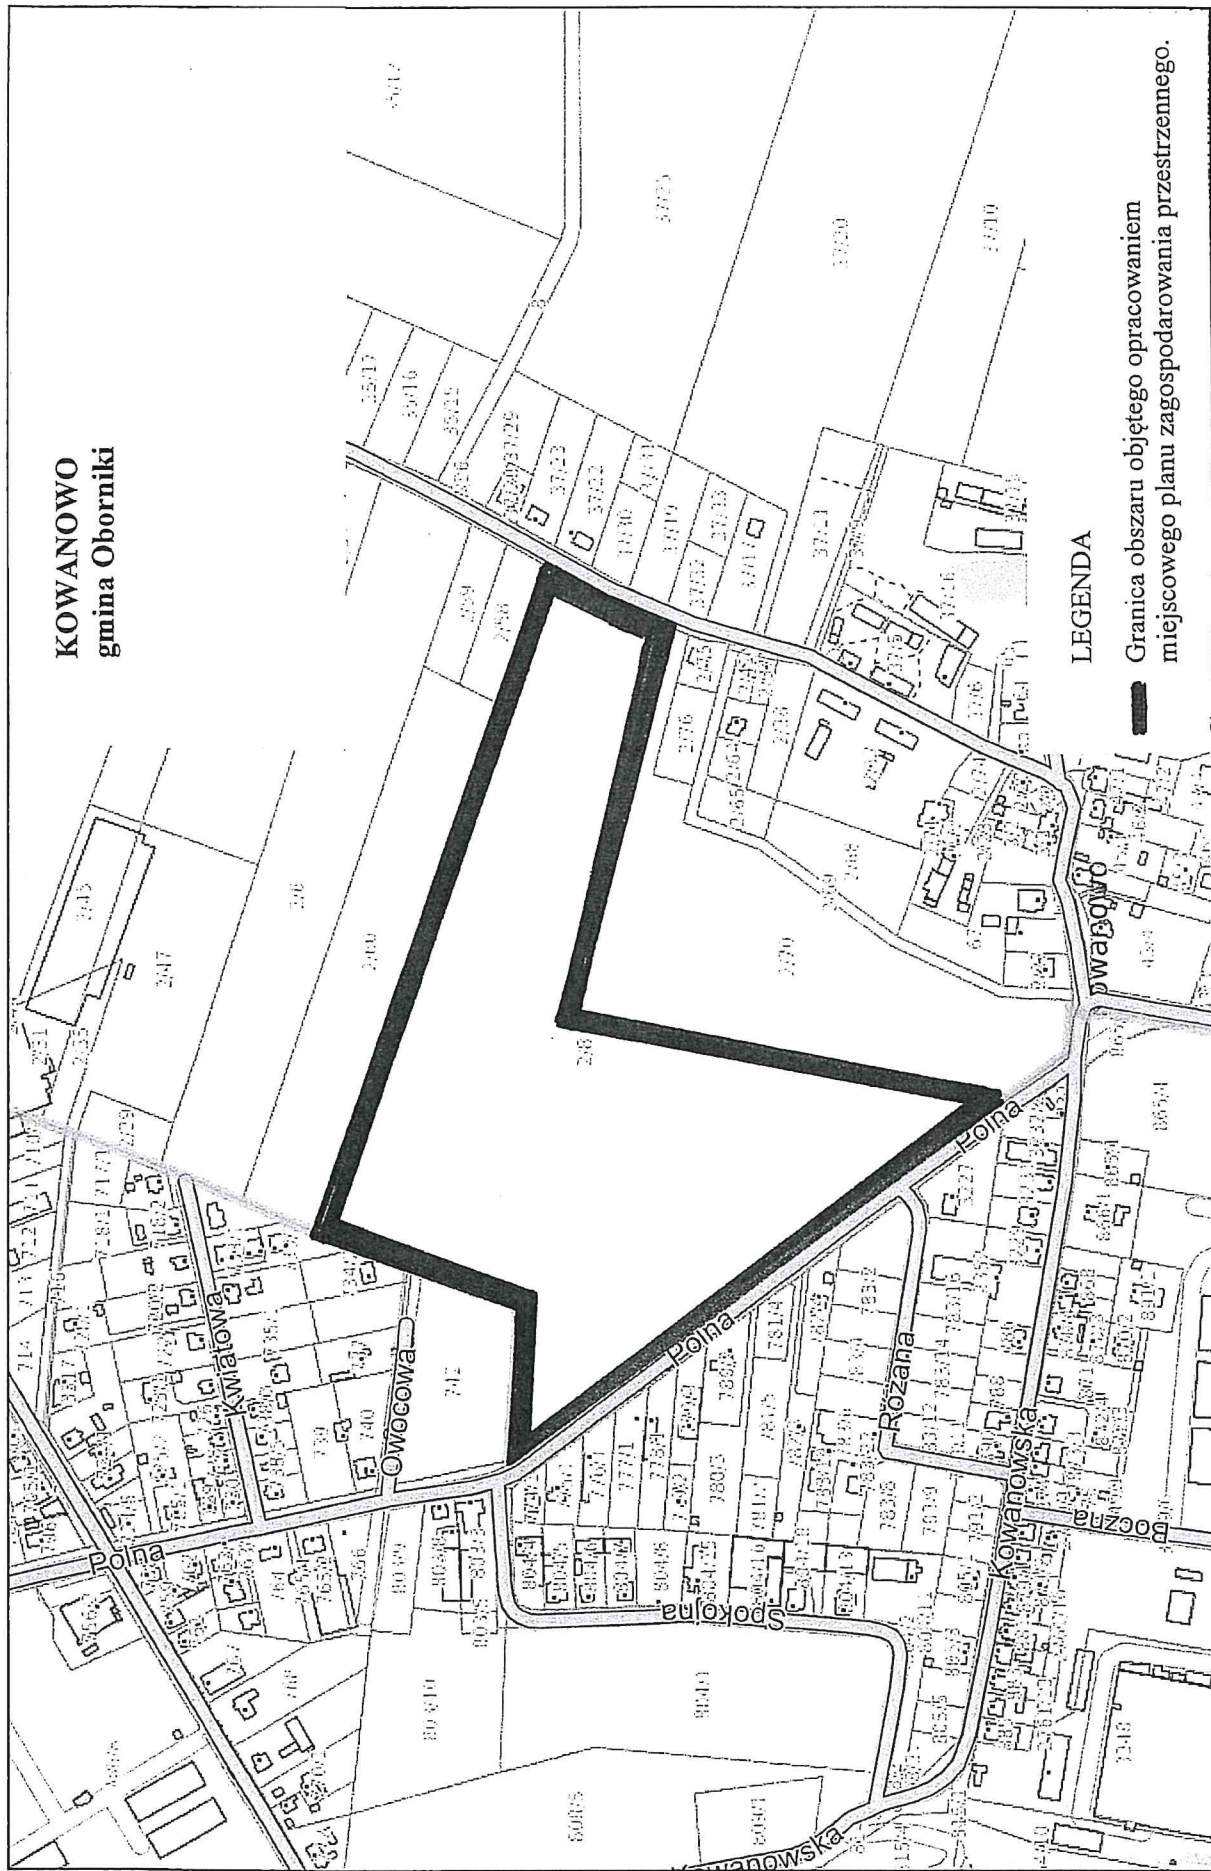

Paweł Dzewicz



Oborniki - System Informacji Przestrzennej

skala 1 : 5000

Załącznik do uchwały nr XXVIII/428/21
Rady Miejskiej w Obornikach
z dnia 26 maja 2021 r.



PRZEWODNICZĄCY
RADY MIEJSKIEJ

Paweł Dřewicz
Paweł Dřewicz