

UCHWAŁA NR LI/795/18
RADY MIEJSKIEJ W OBORNIKACH
z dnia 13 czerwca 2018r.

w sprawie przystąpienia do sporządzenia zmiany miejscowego planu zagospodarowania przestrzennego terenów budownictwa mieszkaniowego wraz z towarzyszącymi usługami – rejon ulic: Czarnkowska, Droga Leśna, Wybudowanie w Obornikach.

Na podstawie art. 18 ust. 2 pkt 15 ustawy z dnia 8 marca 1990 r. o samorządzie gminnym (Dz. U. z 2018r. poz. 994 tekst jednolity - ze zm.) oraz art. 14 ust. 1, 2 i 4 ustawy z dnia 27 marca 2003r. o planowaniu i zagospodarowaniu przestrzennym (Dz. U. z 2017r., poz. 1073 tekst jednolity – ze zm.) Rada Miejska w Obornikach uchwala, co następuje:

§ 1. 1. Przystępuje się do sporządzenia zmiany miejscowego planu zagospodarowania przestrzennego terenów budownictwa mieszkaniowego wraz z towarzyszącymi usługami – rejon ulic: Czarnkowska, Droga Leśna, Wybudowanie w Obornikach (zatwierdzonego uchwałą nr XXIII/199/96 Rady Miejskiej w Obornikach z dnia 20 czerwca 1996r. i ogłoszonego w Dzienniku Urzędowym Województwa Poznańskiego Nr 24 poz. 266 z dnia 16 października 1996r.) dla terenu działek oznaczonych w ewidencji gruntów i budynków nr 2046/23, 2046/24, 2046/28, 2046/29, 2046/30, 2045/12, 2045/13, 2045/14 położonych w miejscowości Oborniki.

2. Granice obszaru objętego planem oznaczono na kopii mapy w skali 1 : 1 000 stanowiącej załącznik graficzny do uchwały.

§ 2. Wykonanie uchwały powierza się Burmistrzowi Obornik.

§ 3. Uchwała wchodzi w życie z dniem podjęcia.

PRZEWODNICZĄCY
RADY MIEJSKIEJ

Paweł DREWICZ

Mapa ewidencyjna

Skala 1:1000

Województwo: wielkopolskie

Powiat: obornicki

Jednostka ewidencyjna: Miasto Oborniki

Obręb ewidencyjny: OBORNIKI

Arkusz: 35

Działka: 2046/28,2046/29,2046/30,2046/23,2046/24,2045/12,2045/13,2045/14


STAROSTWO POWIATOWE W OBORNIKACH
Wydział Geodezji i Nieruchomości
Biuro Powiatowy Ośrodek Dokumentacji
Geodezyjnej i Kartograficznej
ul. 600 Oborniki, ul. 11 Listopada 2a
tel. 61 29 73 100, fax 61 29 73 101



ZAŁĄCZNIK nr 1
DO UCHWAŁY NR ...LI/795/18...
RADY MIEJSKIEJ W OBORNIKACH
z dnia 13 czerwca 2018r.

STAROSTA OBORNICKI MAPA EWIDENCYJNA	
(Nazwa materiału zasobu) Gł. 6621. 04.2018	
(Identyfikator ewidencyjny materiału zasobu) 17 STY. 2018	
(Data wykonania kopii) Z up. STAROSTY	
Danusia Smogur Starszy geodeta	

OBORNIKI
gmina OBORNIKI
skala 1: 1 000

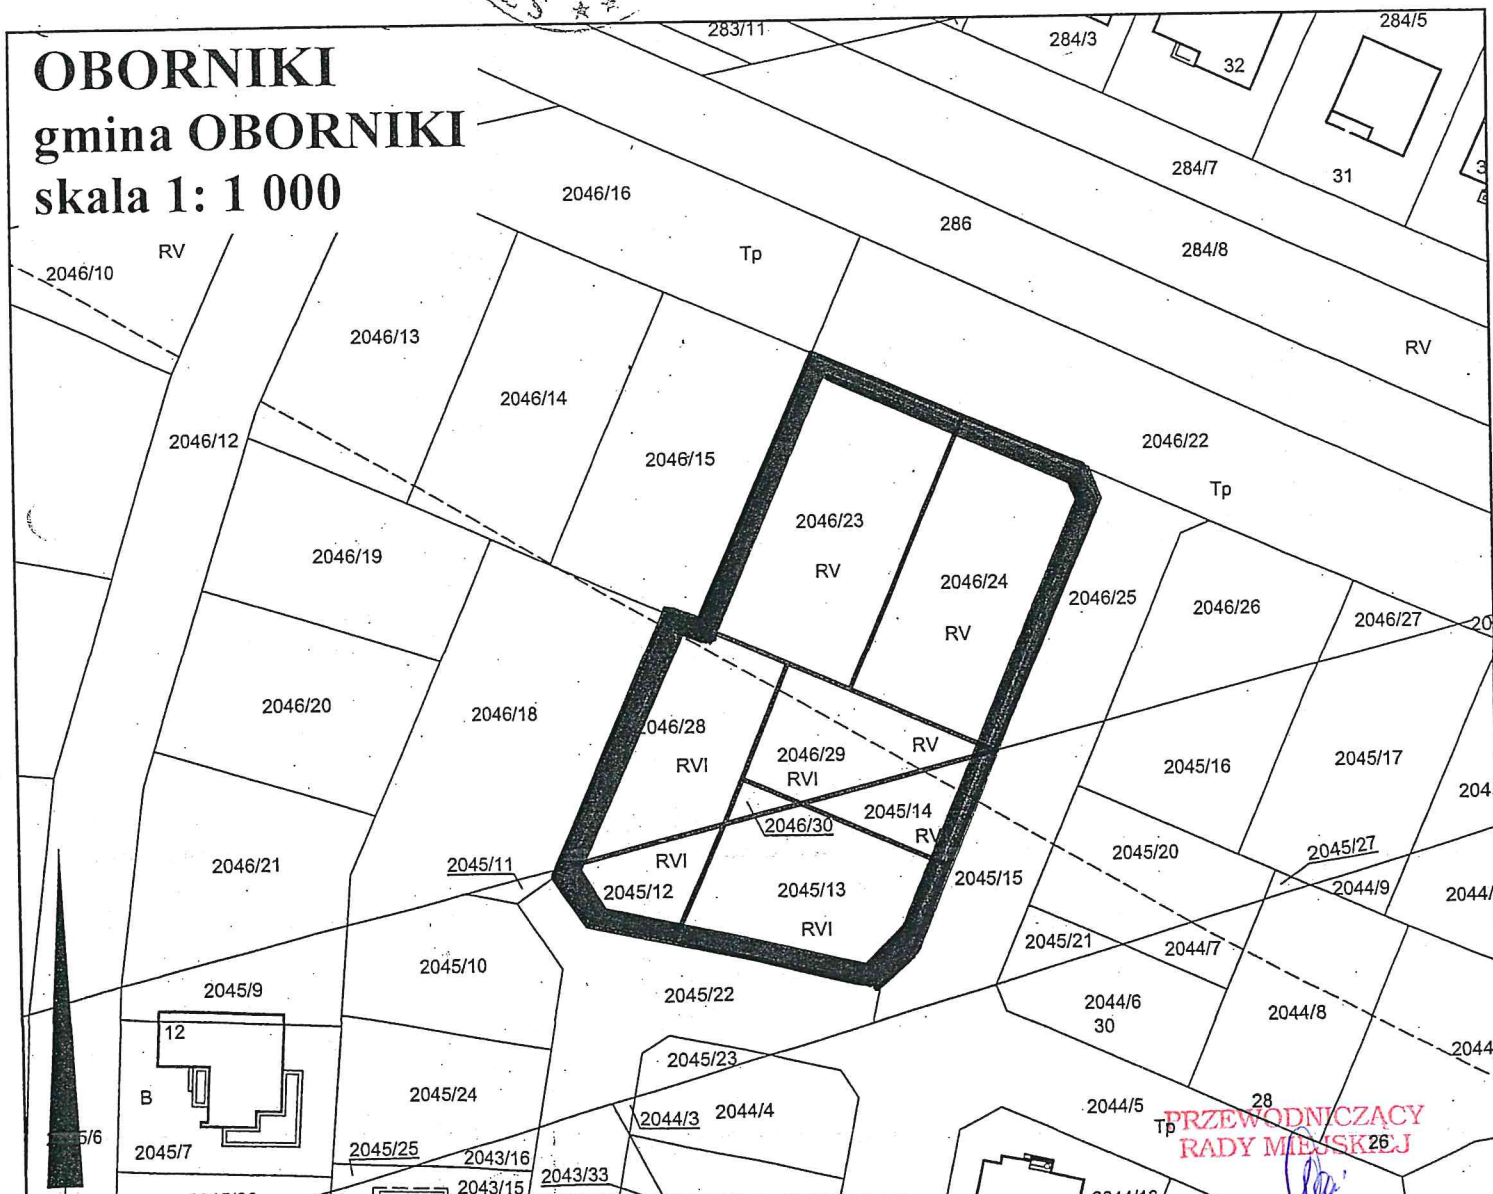

LEGENDA:



GRANICE OBSZARU OBJĘTEGO OPRACOWANIEM
ZMIANY MIEJSCOWEGO PLANU ZAGOSPODAROWANIA PRZESTRZENNEGO

PRZEWODNICZĄCY
RADY MIEJSKIEJ

Paweł Dzwiczyński

Uzasadnienie

Przystępuje się do sporządzenia zmiany miejscowego planu zagospodarowania przestrzennego terenów budownictwa mieszkaniowego wraz z towarzyszącymi usługami – rejon ulic: Czarnkowska, Droga Leśna, Wybudowanie w Obornikach (zatwierdzonego uchwałą nr XXIII/199/96 Rady Miejskiej w Obornikach z dnia 20 czerwca 1996r. i ogłoszonego w Dzienniku Urzędowym Województwa Poznańskiego Nr 24 poz. 266 z dnia 16 października 1996r.) dla terenu działek oznaczonych w ewidencji gruntów i budynków nr 2046/23, 2046/24, 2046/28, 2046/29, 2046/30, 2045/12, 2045/13, 2045/14 położonych w miejscowości Oborniki.

Ww. obszar zgodnie z wyznaczonym kierunkiem zagospodarowania w projektowanej zmianie Studium uwarunkowań i kierunków zagospodarowania przestrzennego Gminy Obornik wchodzi w teren zabudowy mieszkaniowej jednorodzinnej i wielorodzinnej oraz towarzyszącej jej funkcji usługowej (MNWU).

Sporządzenie zmiany miejscowego planu umożliwi uporządkowanie planowanej zabudowy mieszkaniowej jednorodzinnej i uwzględni zwiększenie procentu zabudowy na wnioskowanym obszarze. Biorąc powyższe pod uwagę podjęcie niniejszej uchwały uważa się za zasadne.

PRZEWODNICZĄCY
RADY MIEJSKIEJ


Paweł Dřewicz